


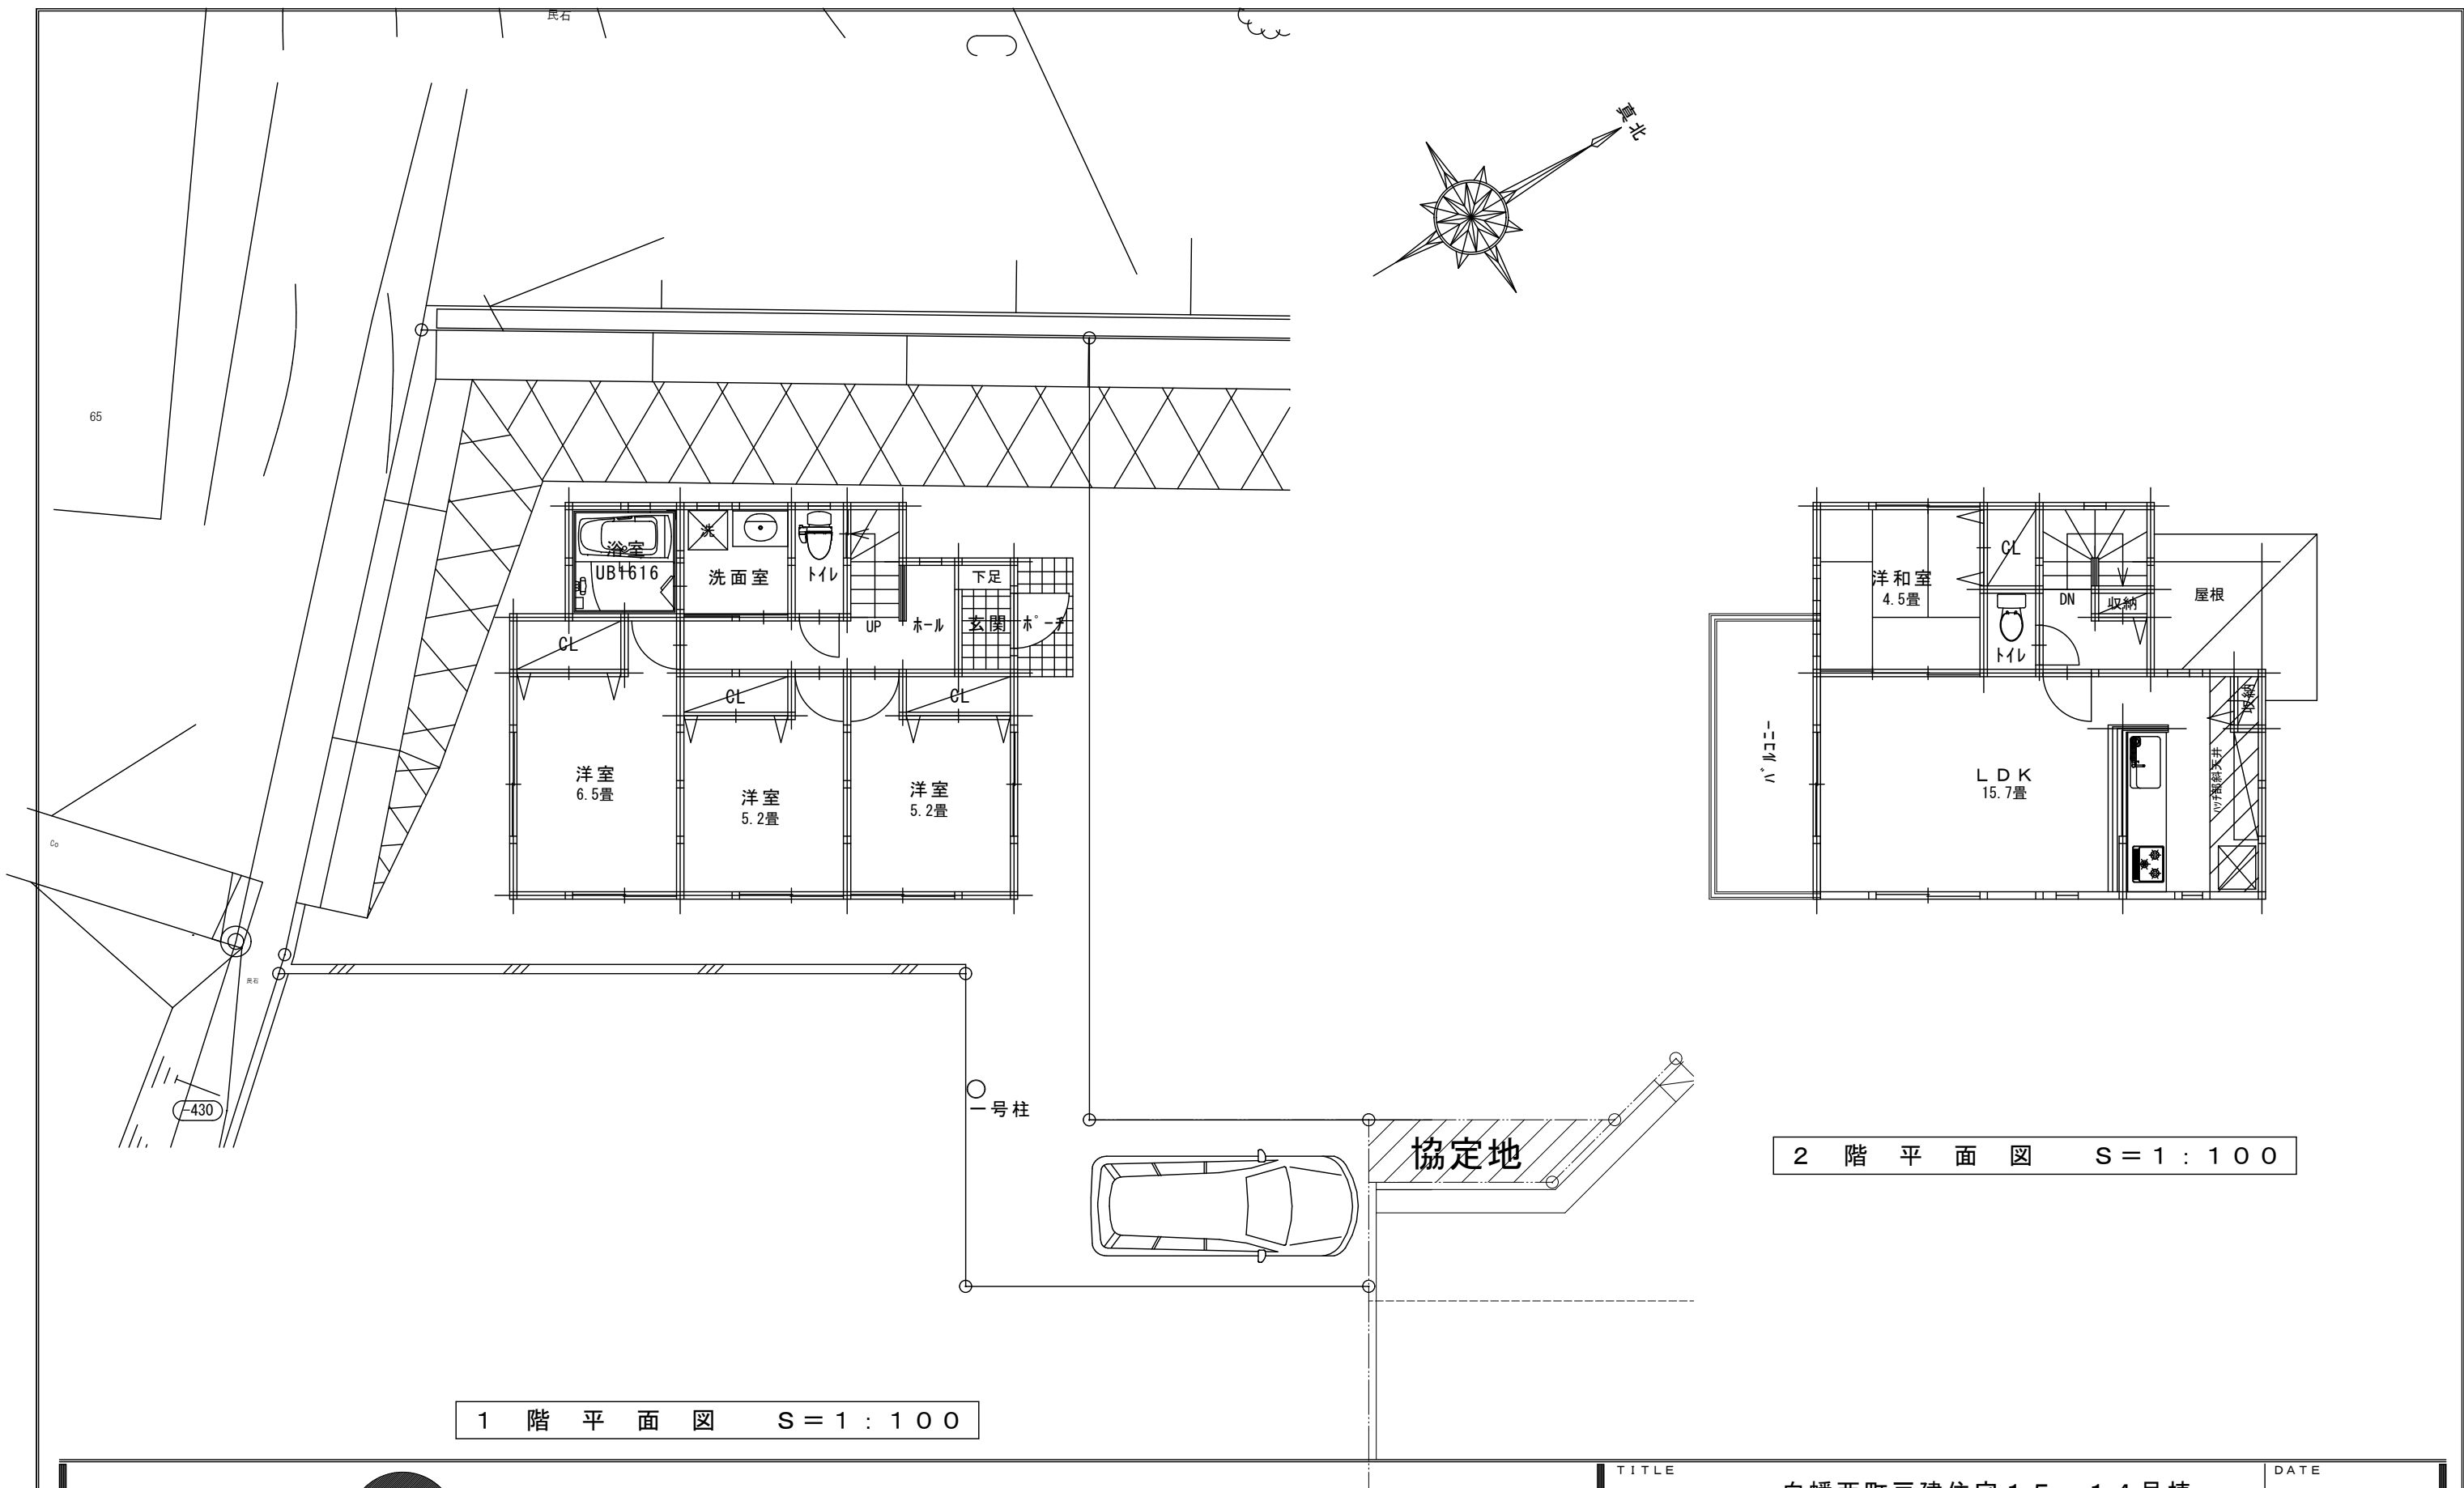

1 階 平 面 図 S = 1 : 1 0 0

2 階 平 面 図 S = 1 : 1 0 0



ティ・ワークス株式会社

TITLE		DATE	
白幡西町戸建住宅15-14号棟			
SHEET NAME		SCALE	
平 面 図		1/100	