




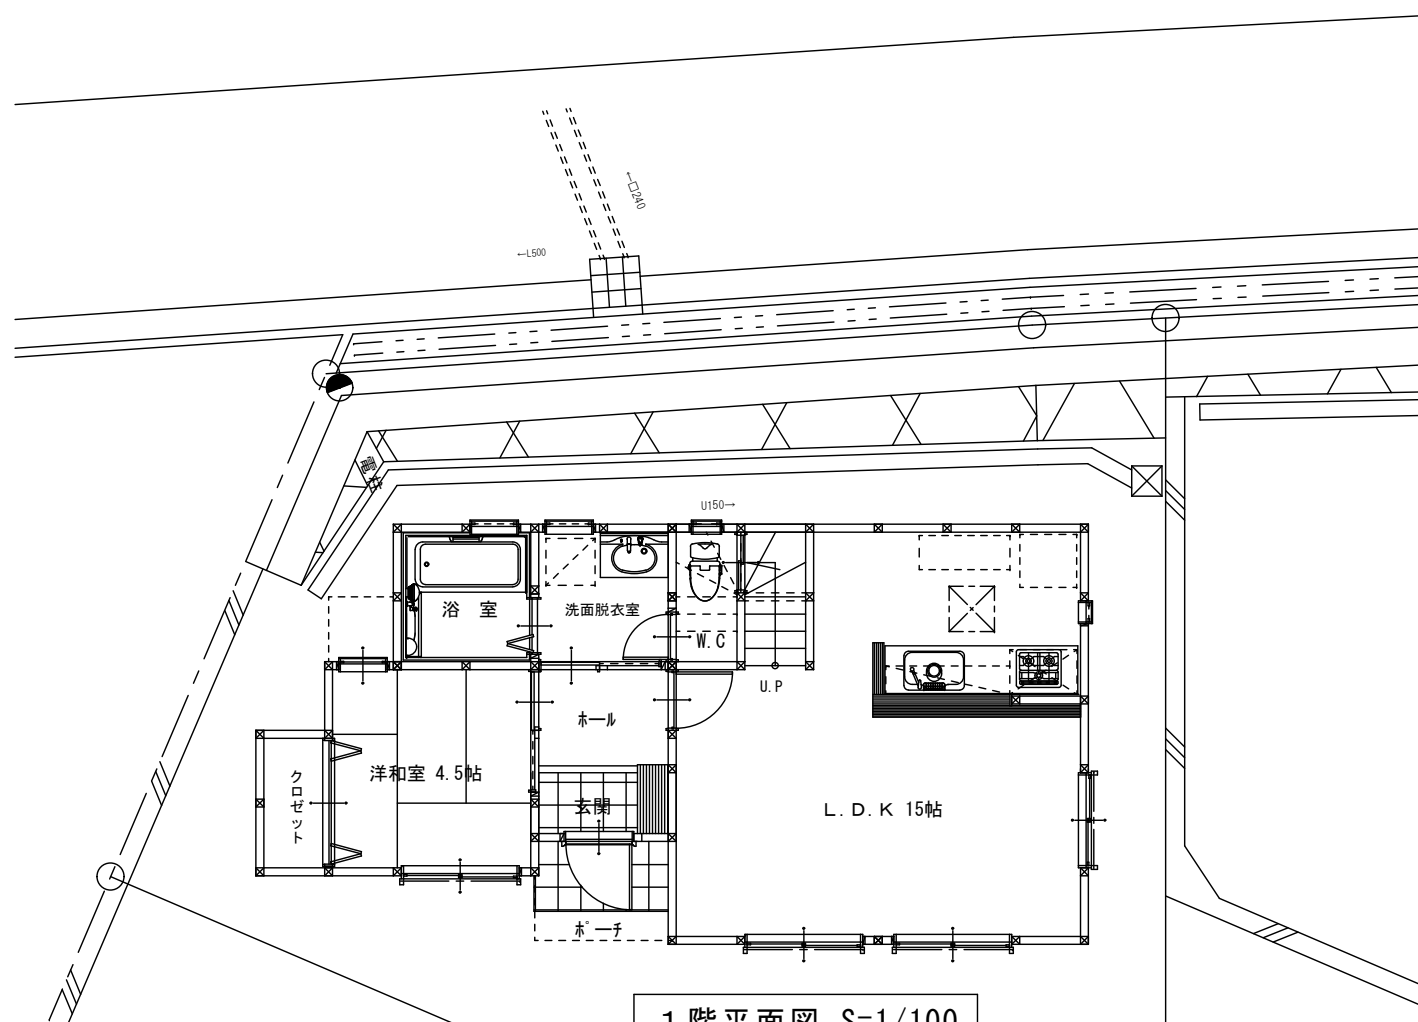

1階平面図 S=1/100

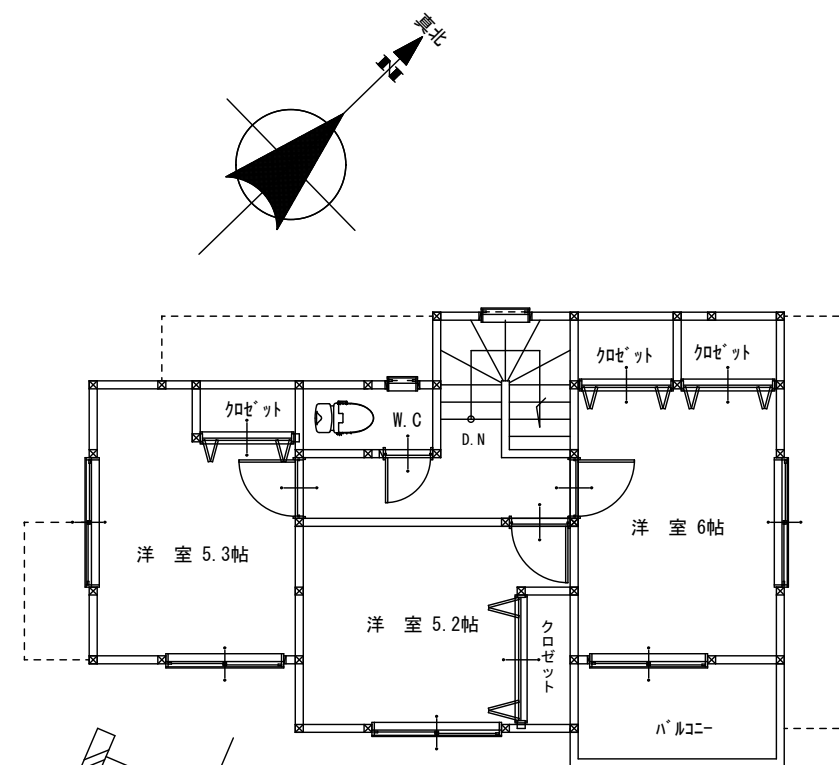

2階平面図 S=1/100


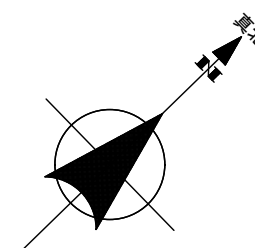


電柱・支線

道路



※役所指導・構造検討により変更になる場合があります

1階	床面積	49.58m ²
2階	床面積	40.49m ²
延	面積	90.07m ²

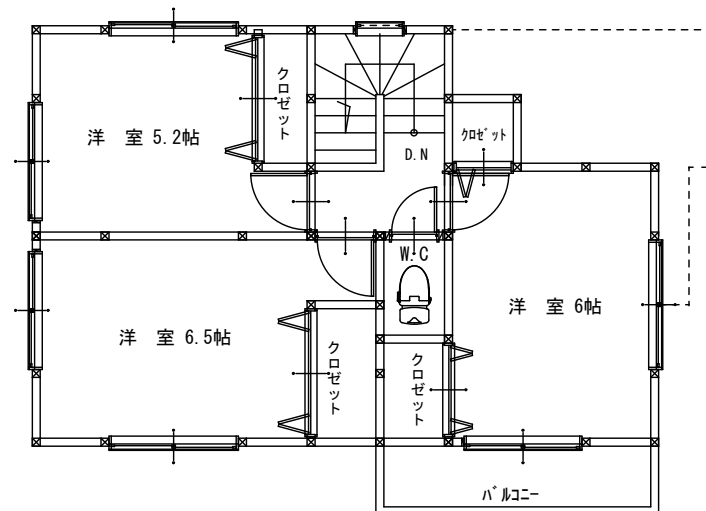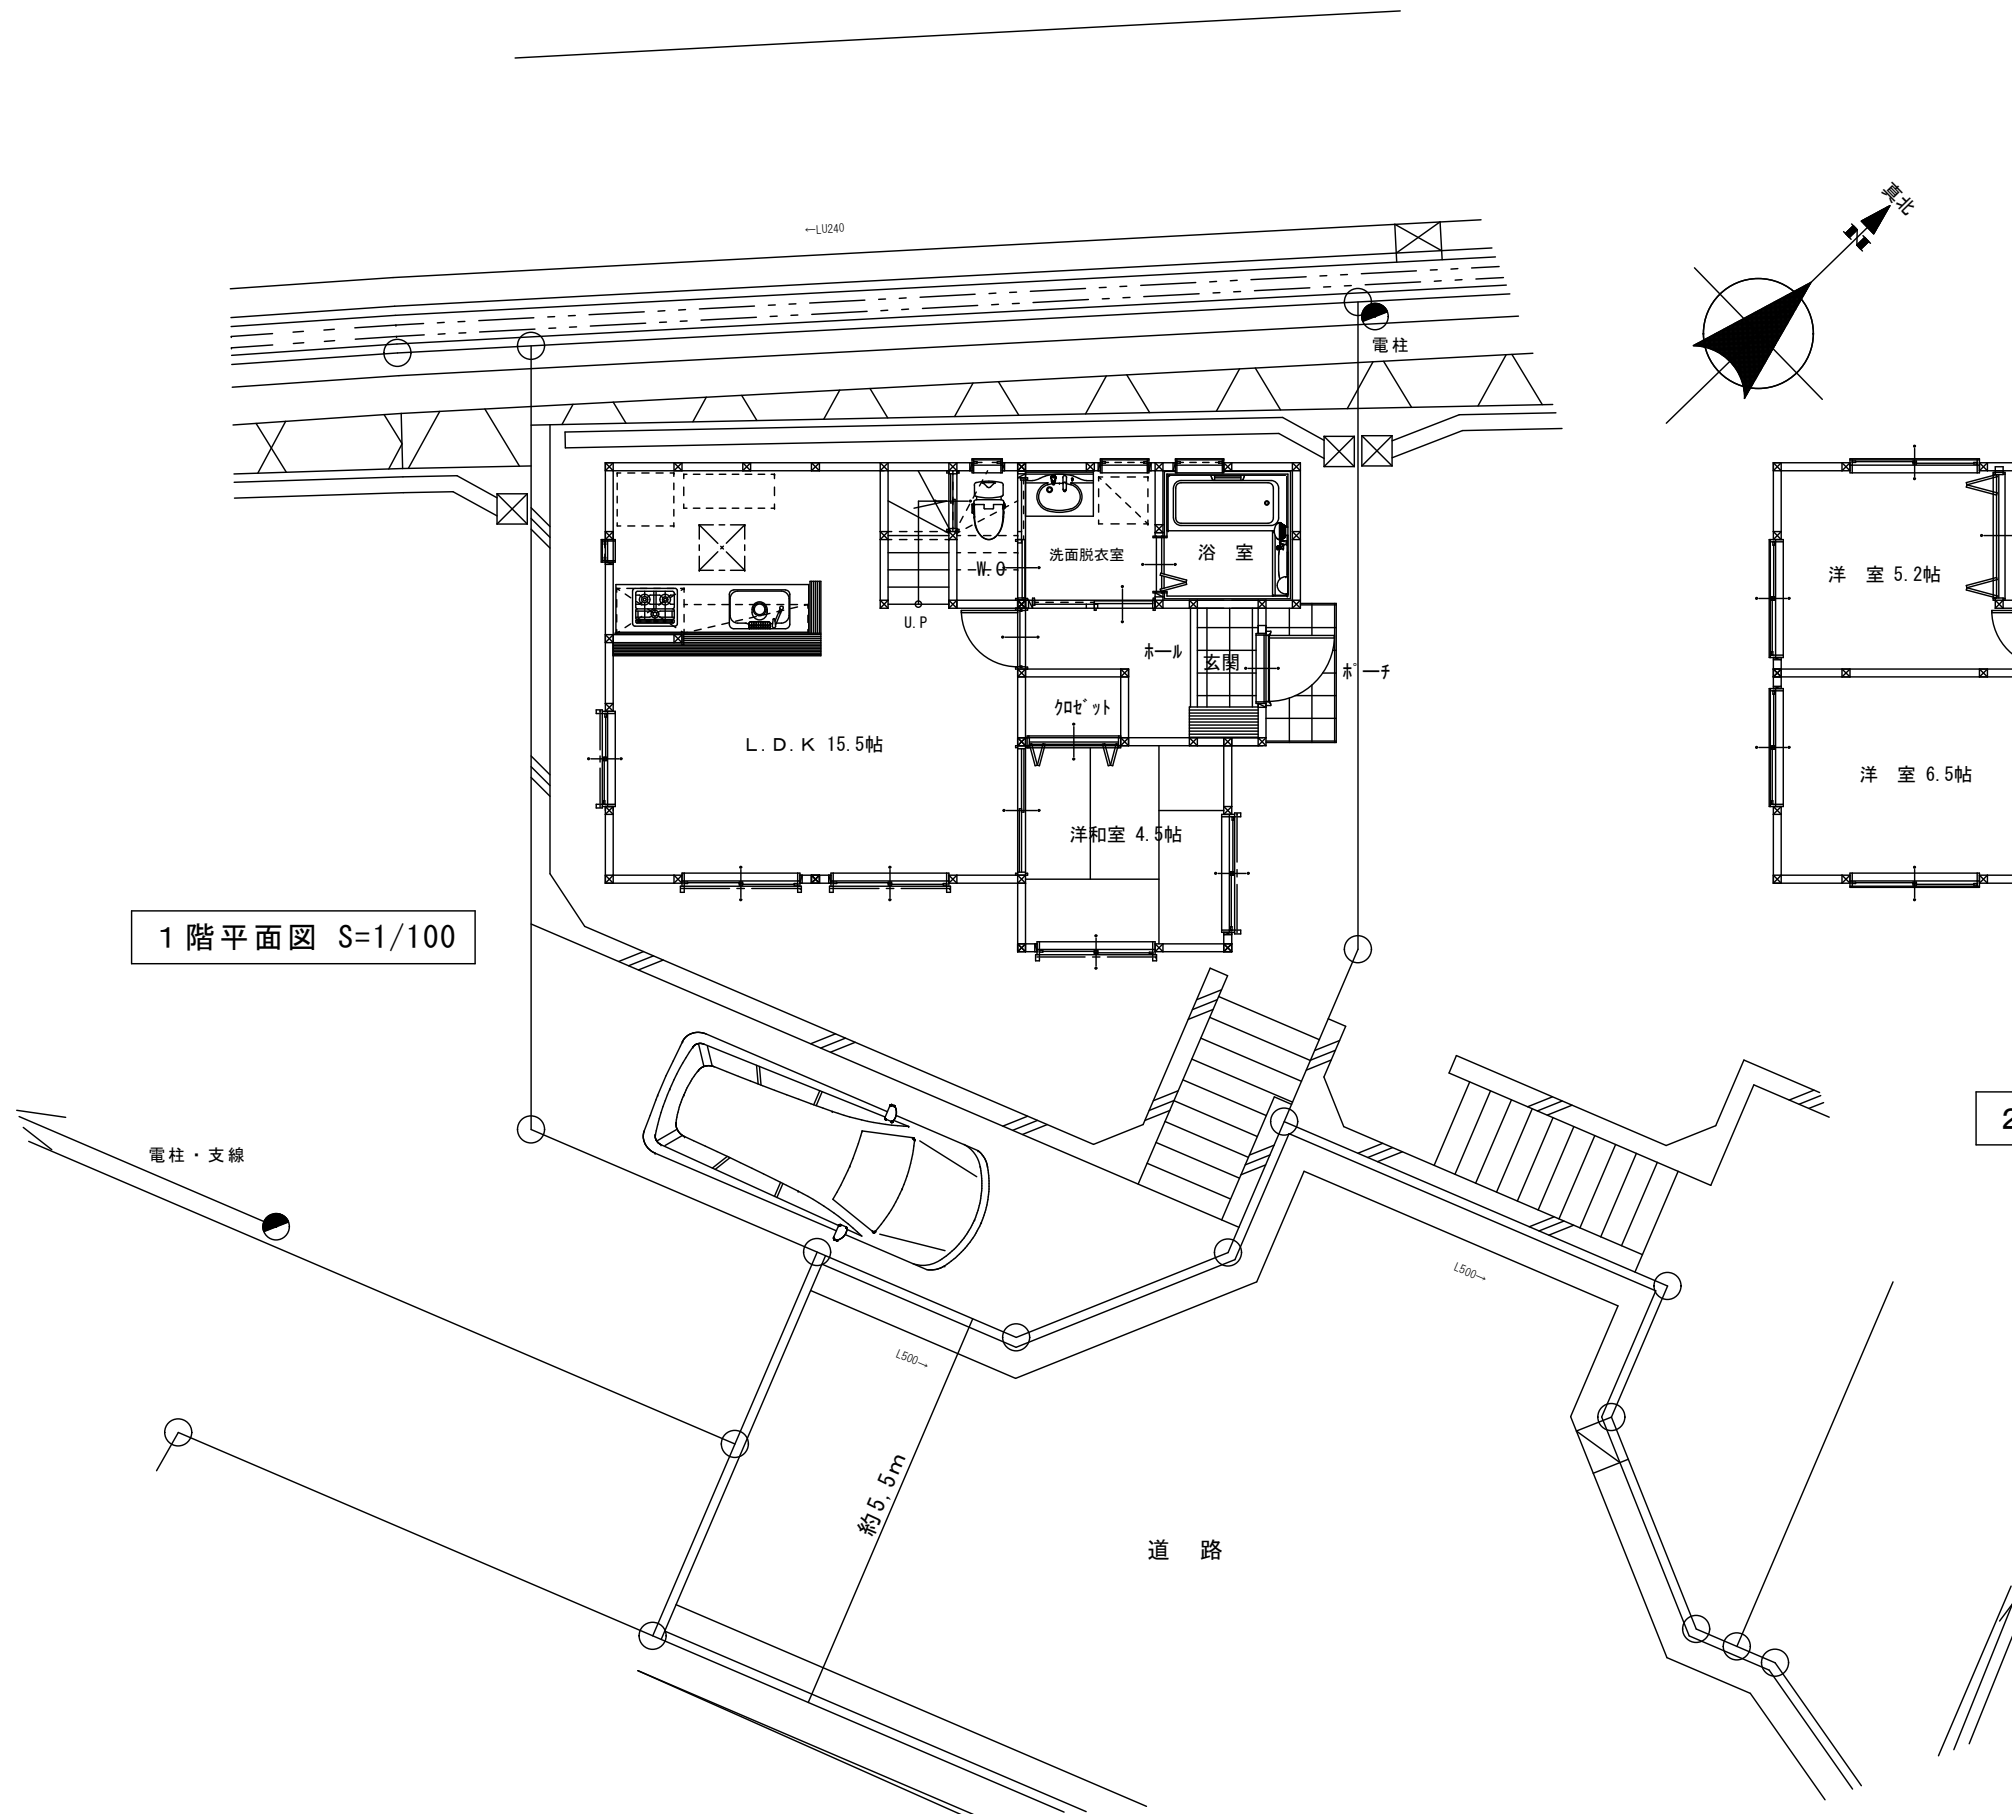

※役所指導・構造検討により変更になる場合があります

1階	床面積	49.58m ²
2階	床面積	40.49m ²
延	面積	90.07m ²

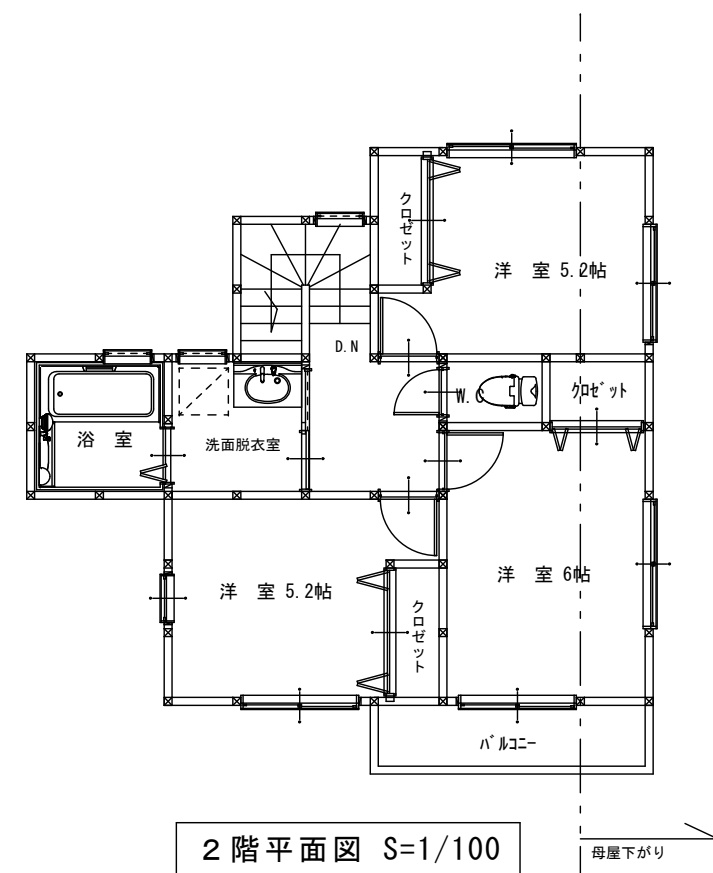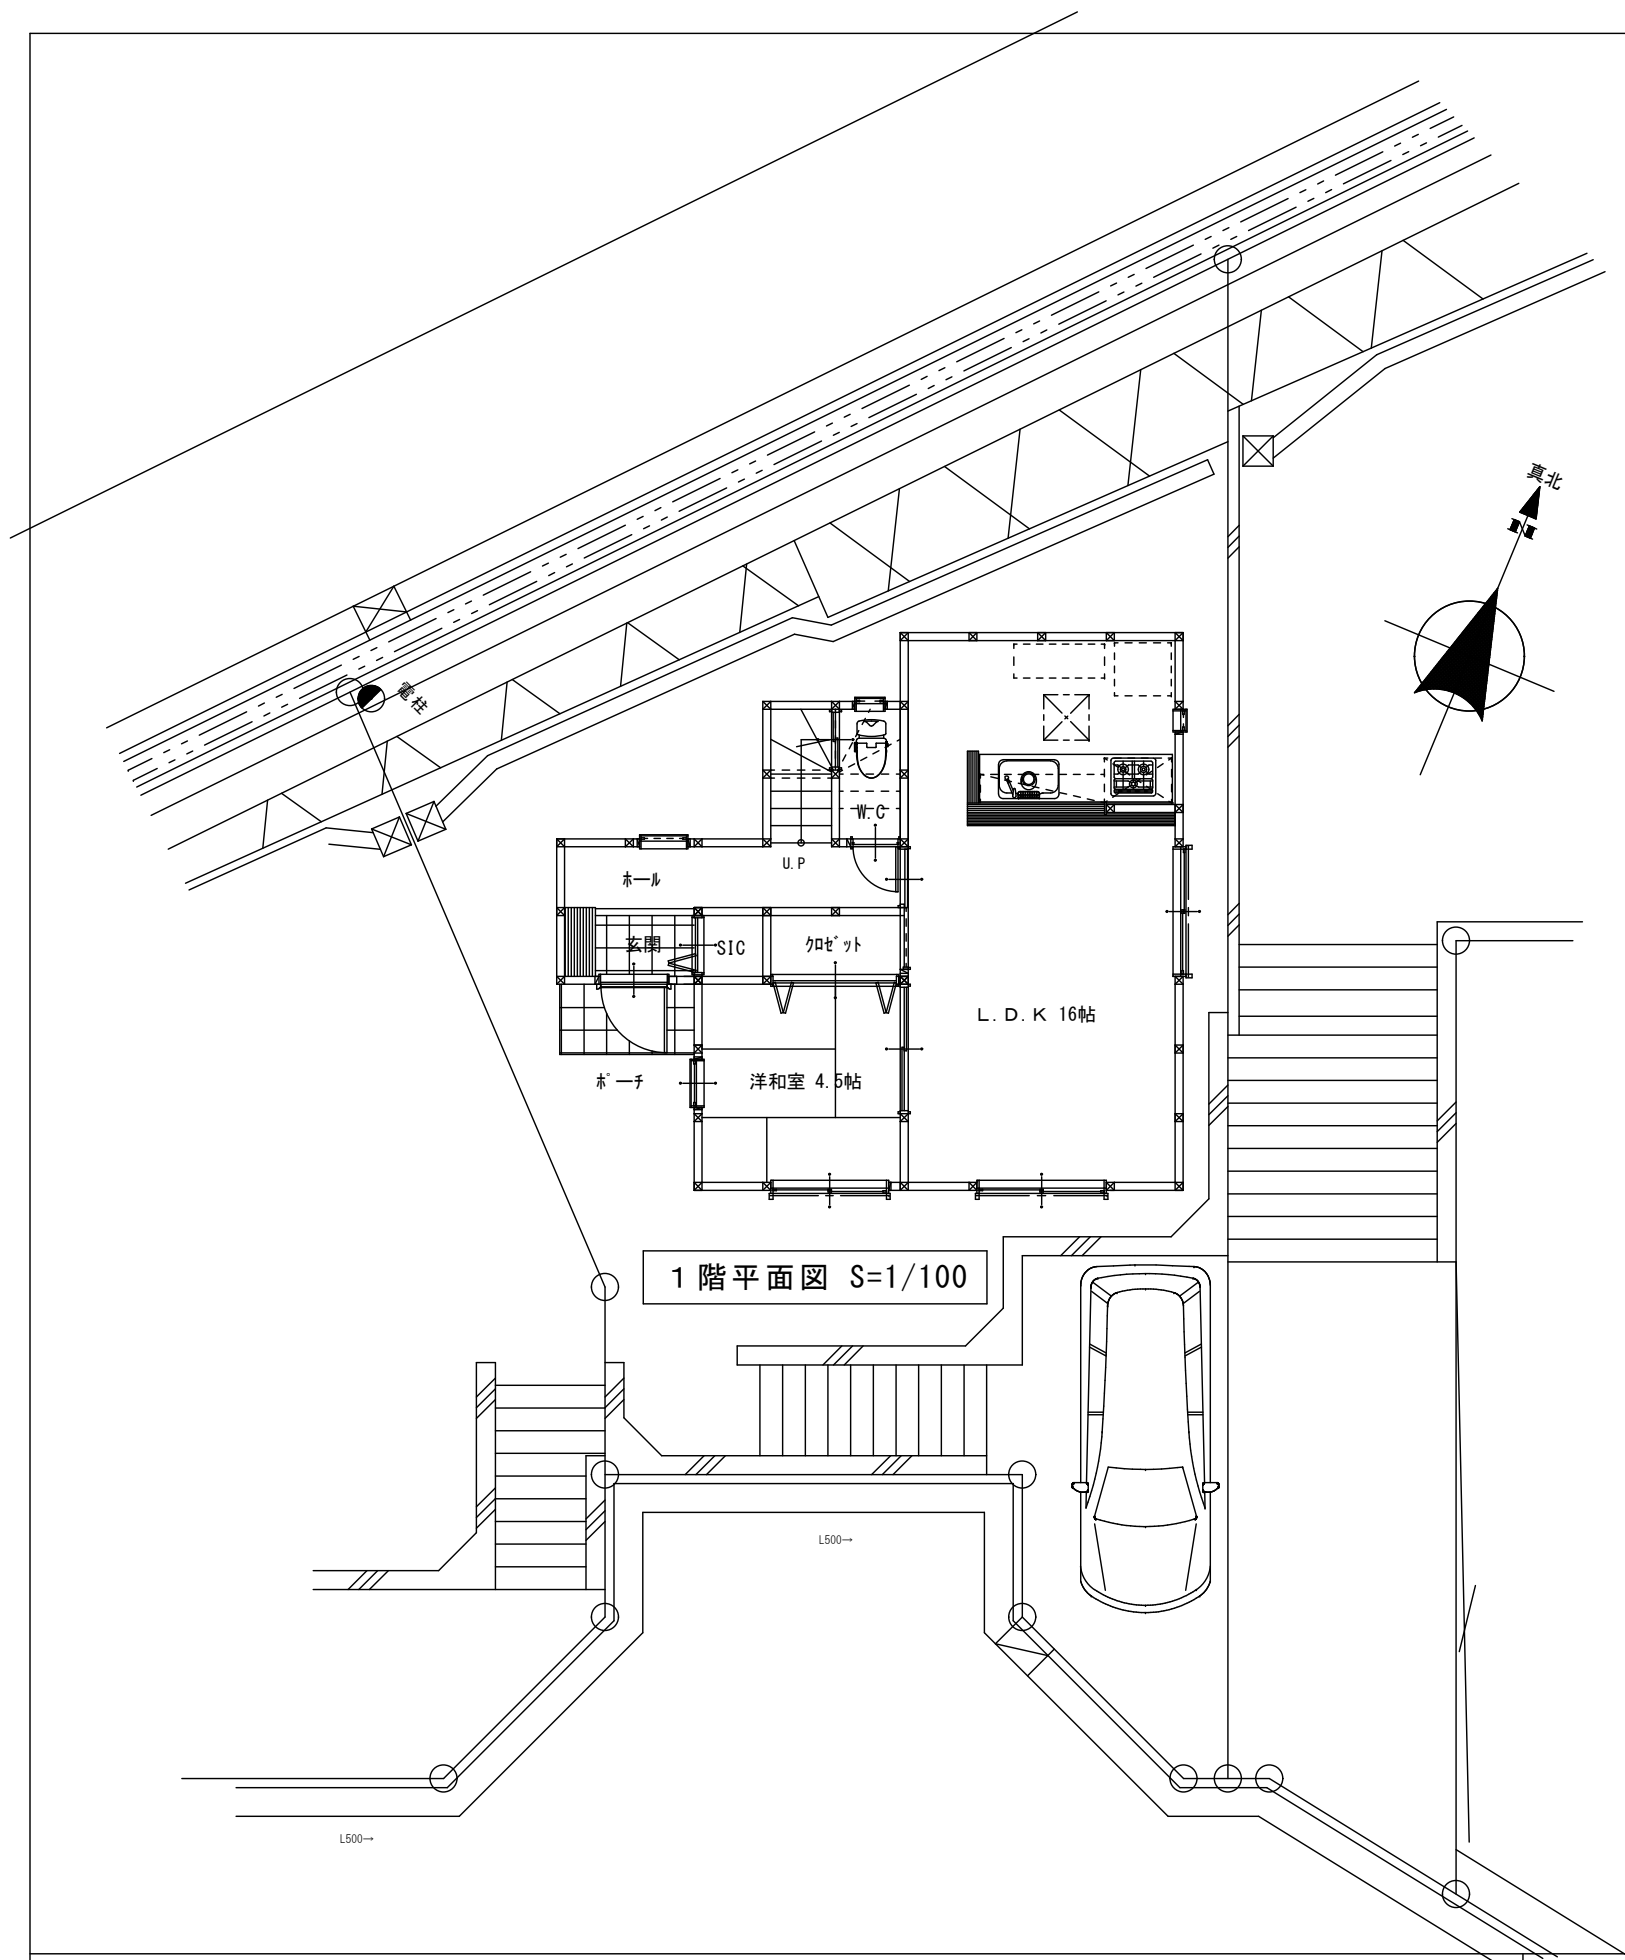

※役所指導・構造検討により変更になる場合があります

1階	床面積	45.45m ²
2階	床面積	45.45m ²
延	面積	90.90m ²