



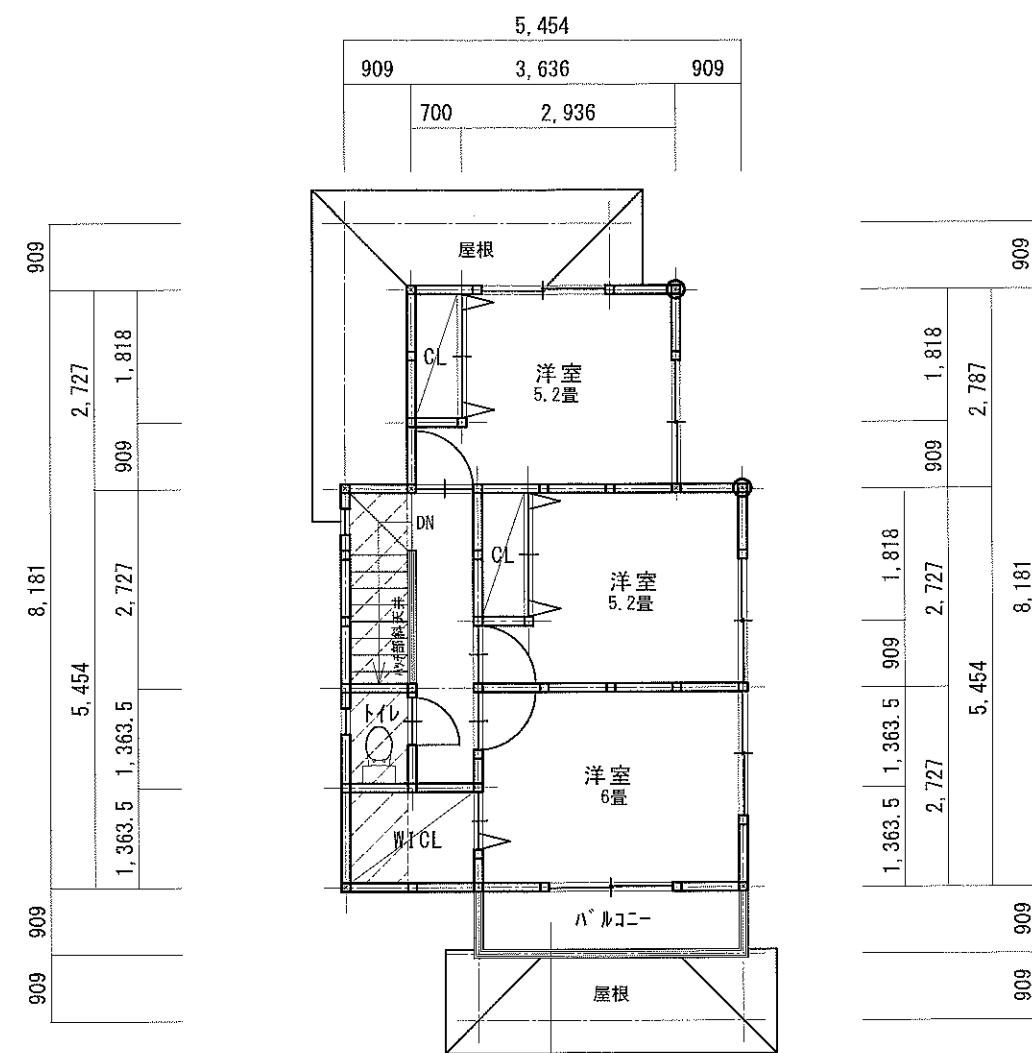


1 階	床 面 積	5 0 . 4 1 m ²
2 階	床 面 積	3 9 . 6 7 m ²
延	面 積	9 0 . 0 8 m ²


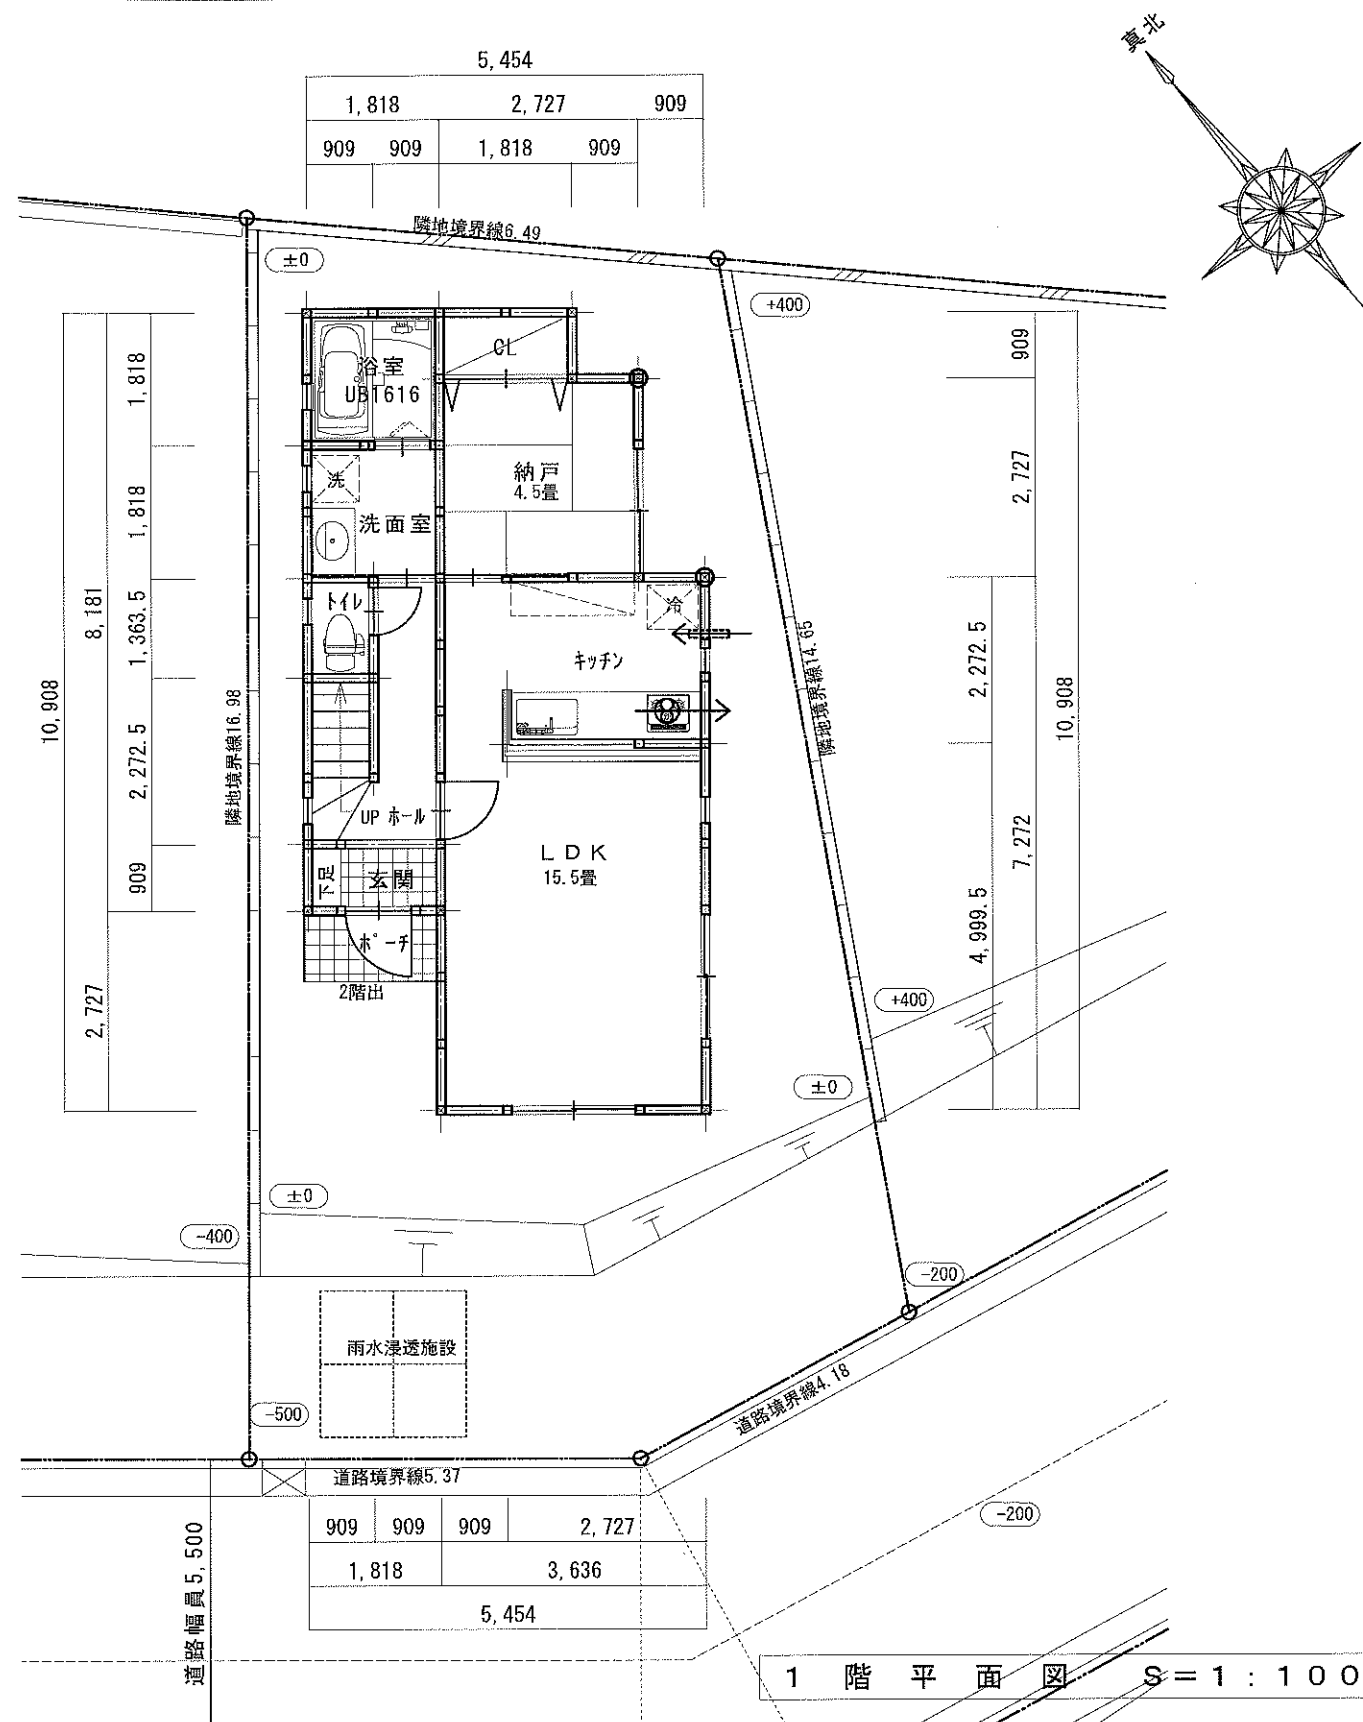


ティ・ワークス株式会社

平戸町 3 0 - 1 6 号 棟 参 考 プ ラ ン

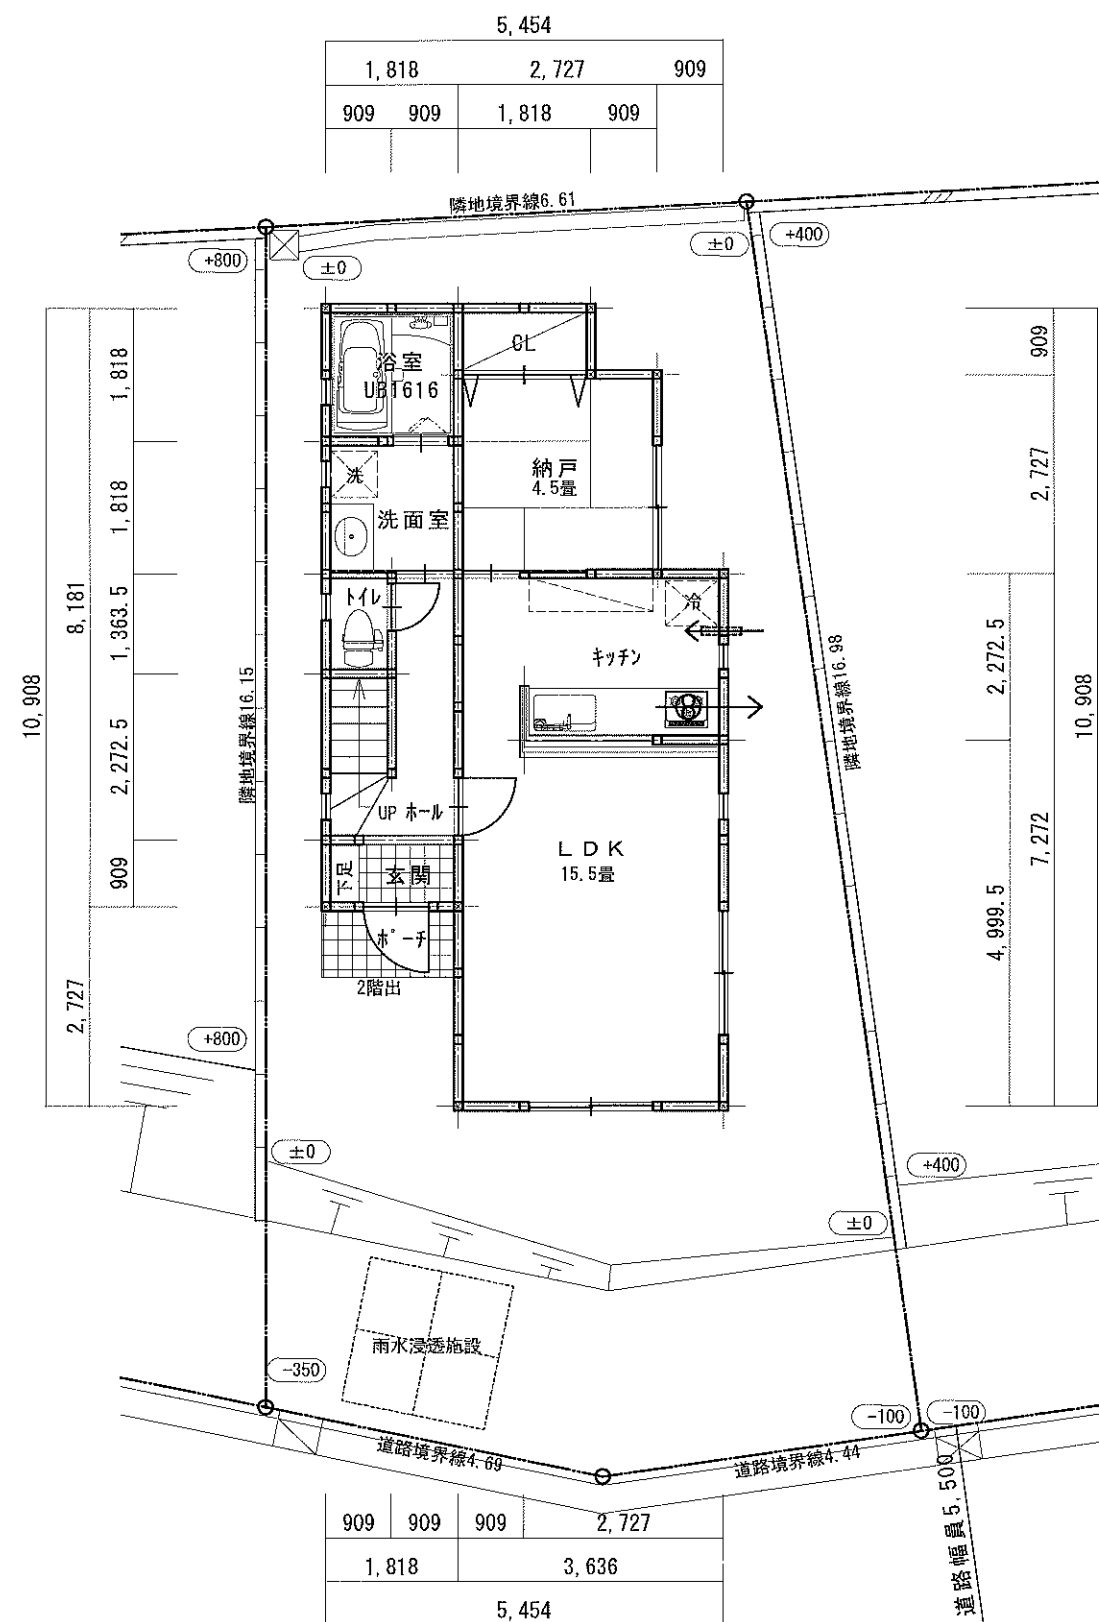

1 階 平 面 図 S = 1 : 1 0 0

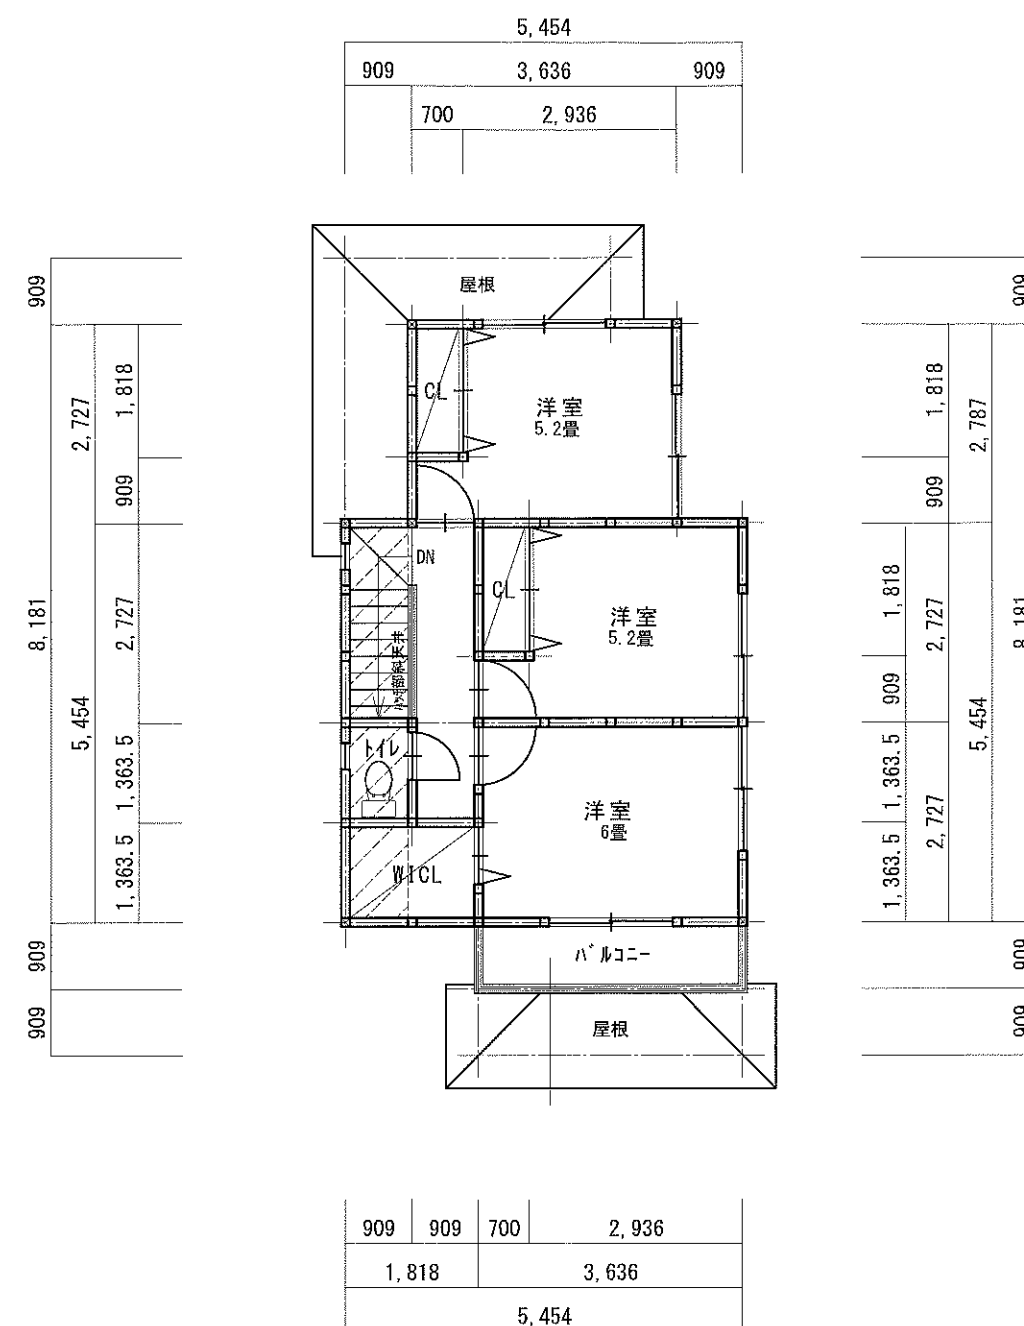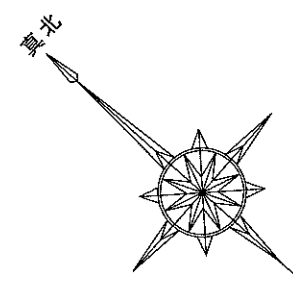

2 階 平 面 図 S = 1 : 1 0 0

1階	床面積	50.41㎡
2階	床面積	39.67㎡
延	面積	90.08㎡