

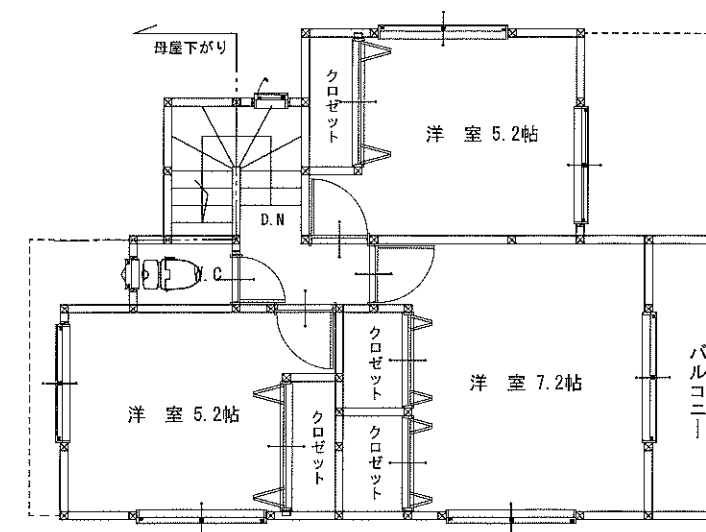
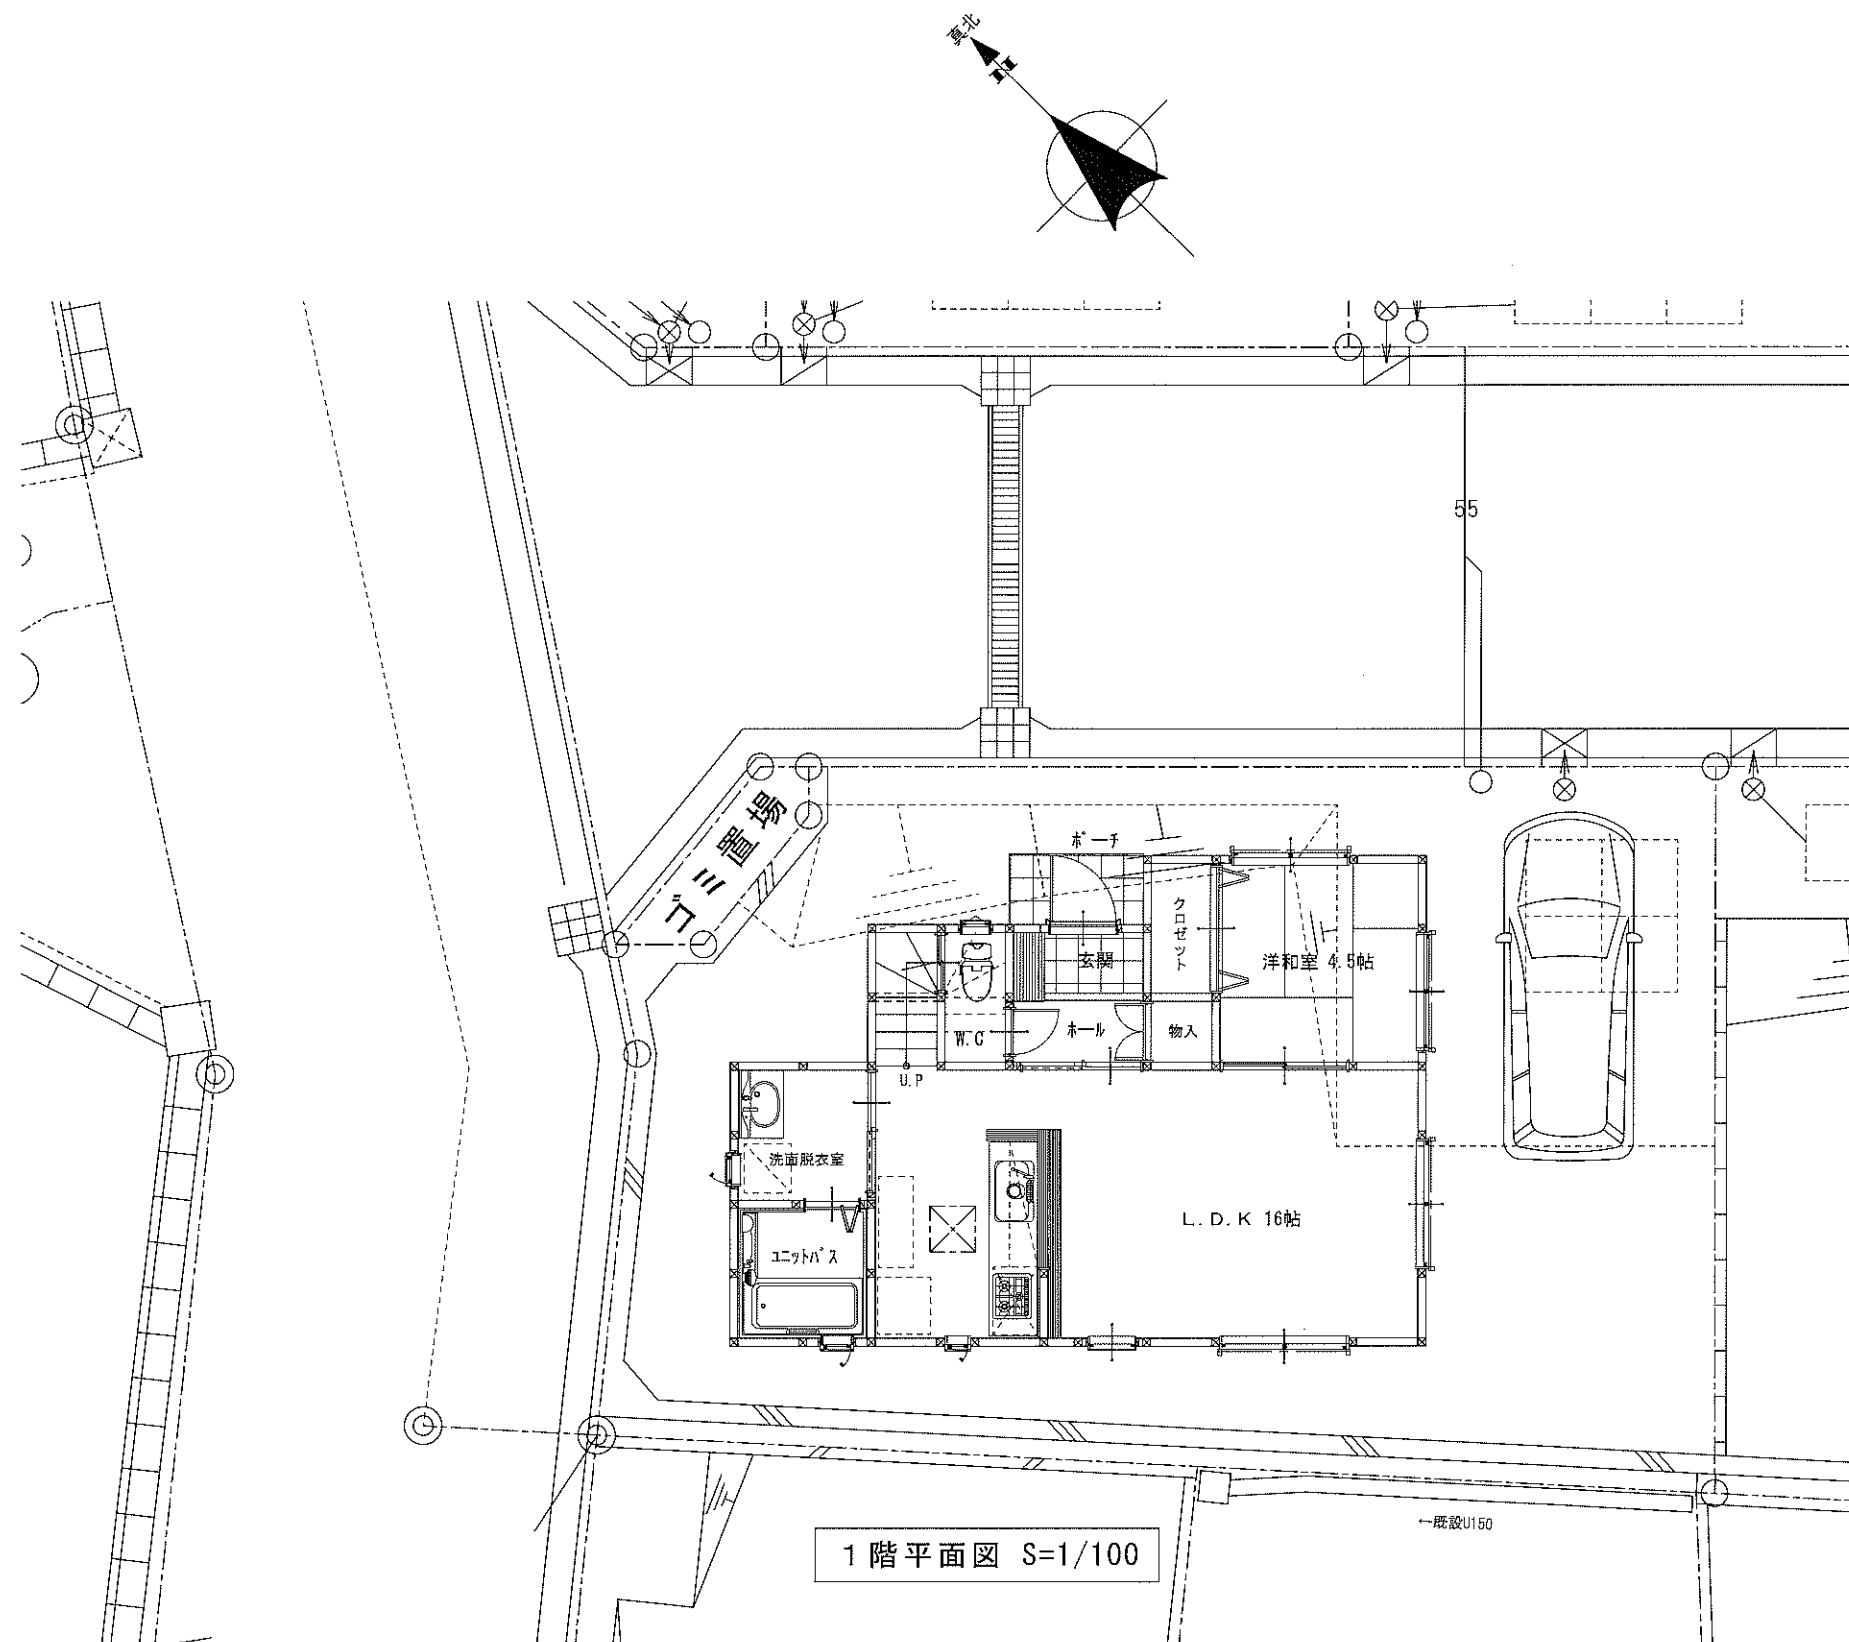


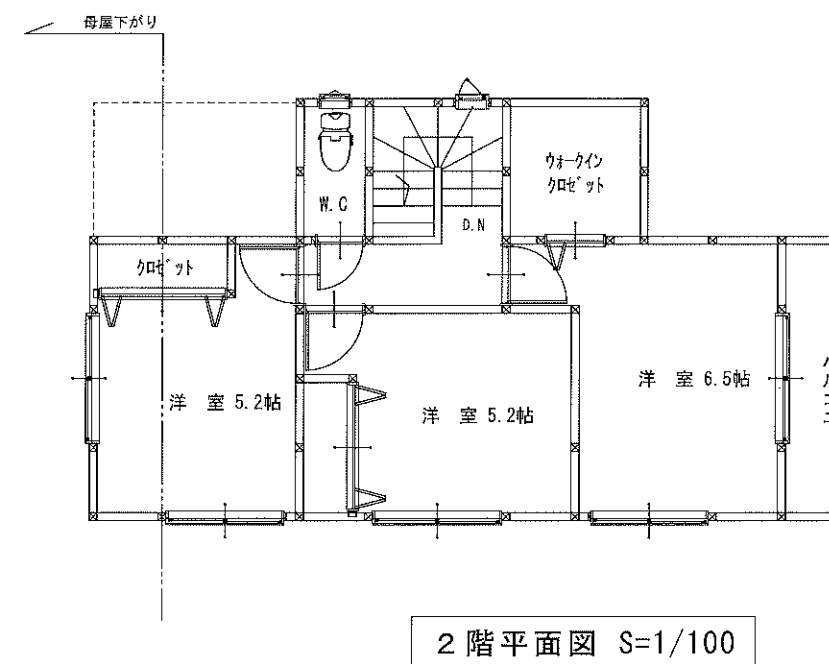

※役所指導・構造検討により変更になる場合があります

1階	床面積	49.58m ²
2階	床面積	40.49m ²
延	面積	90.07m ²

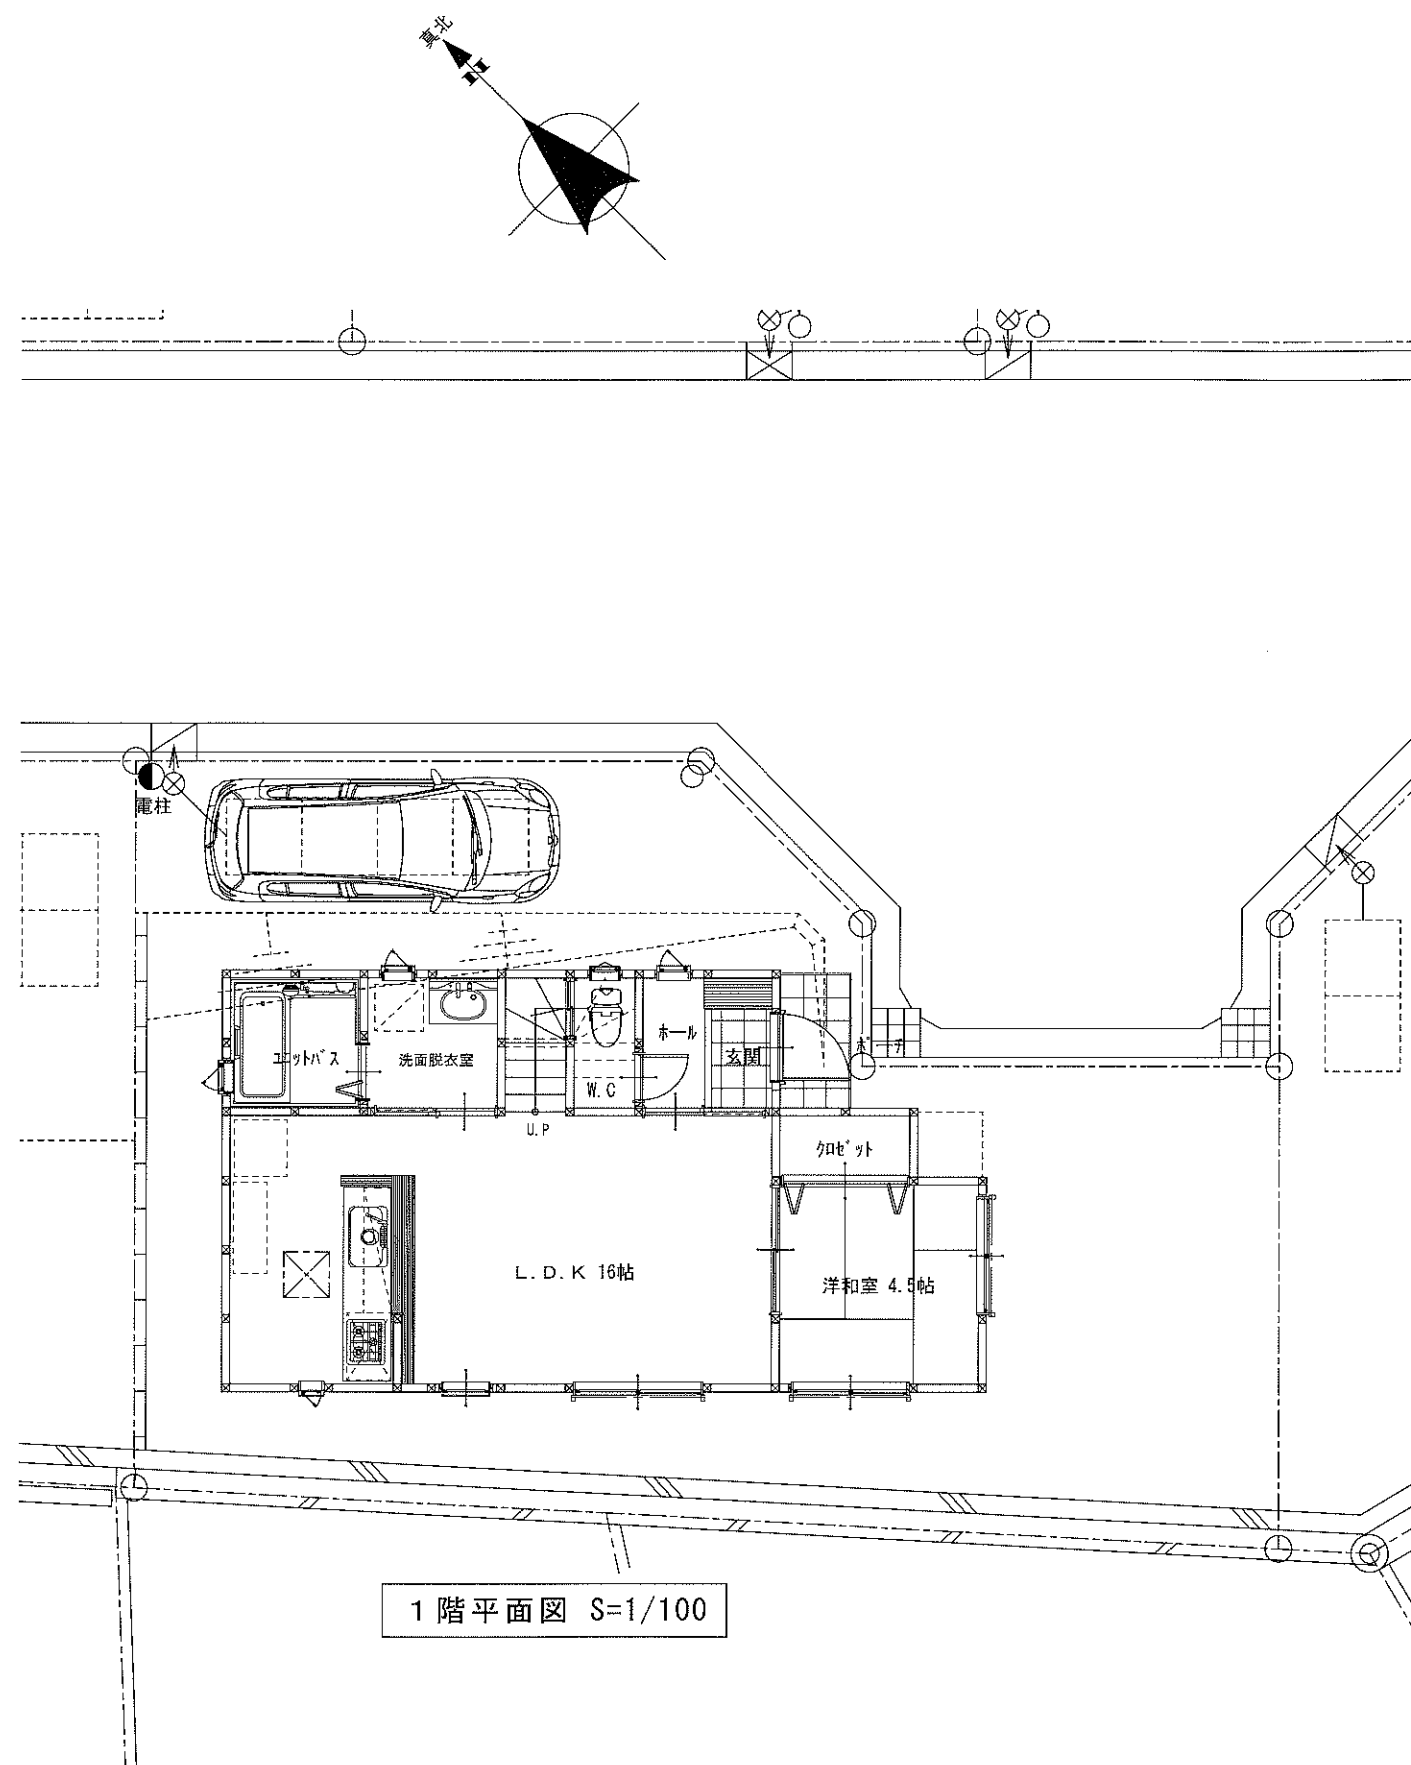

※役所指導・構造検討により変更になる場合があります

1階	床面積	48.75m ²
2階	床面積	41.31m ²
延	面積	90.06m ²