

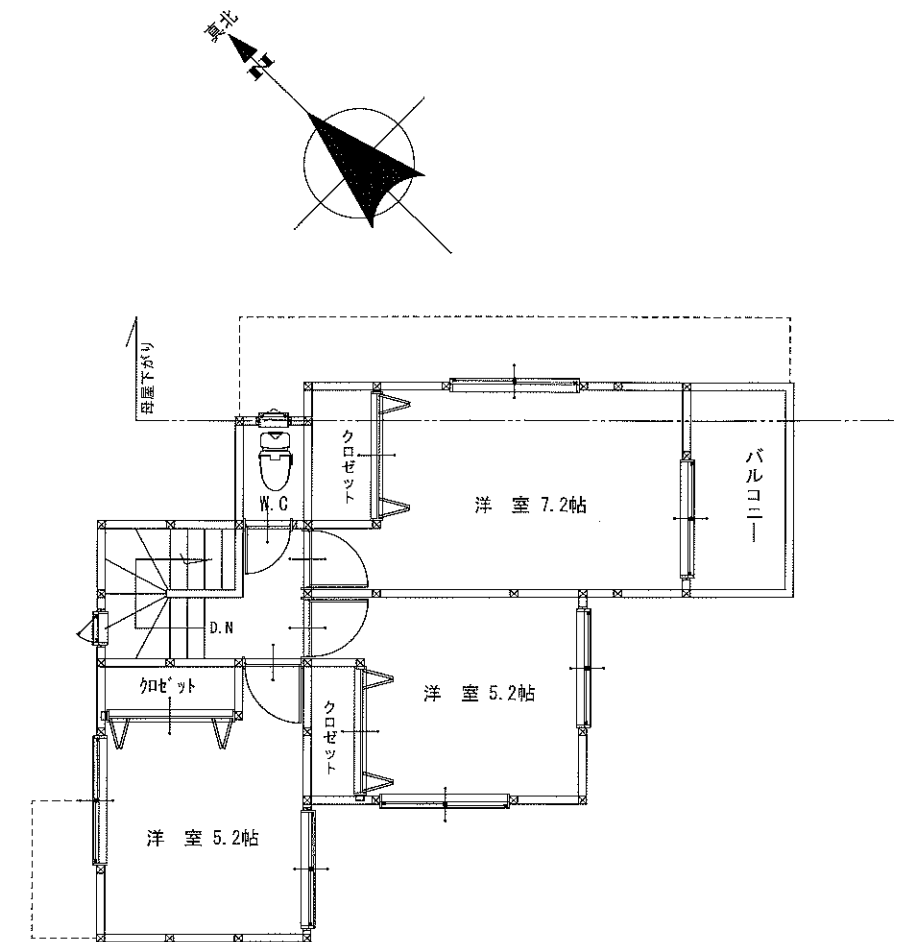
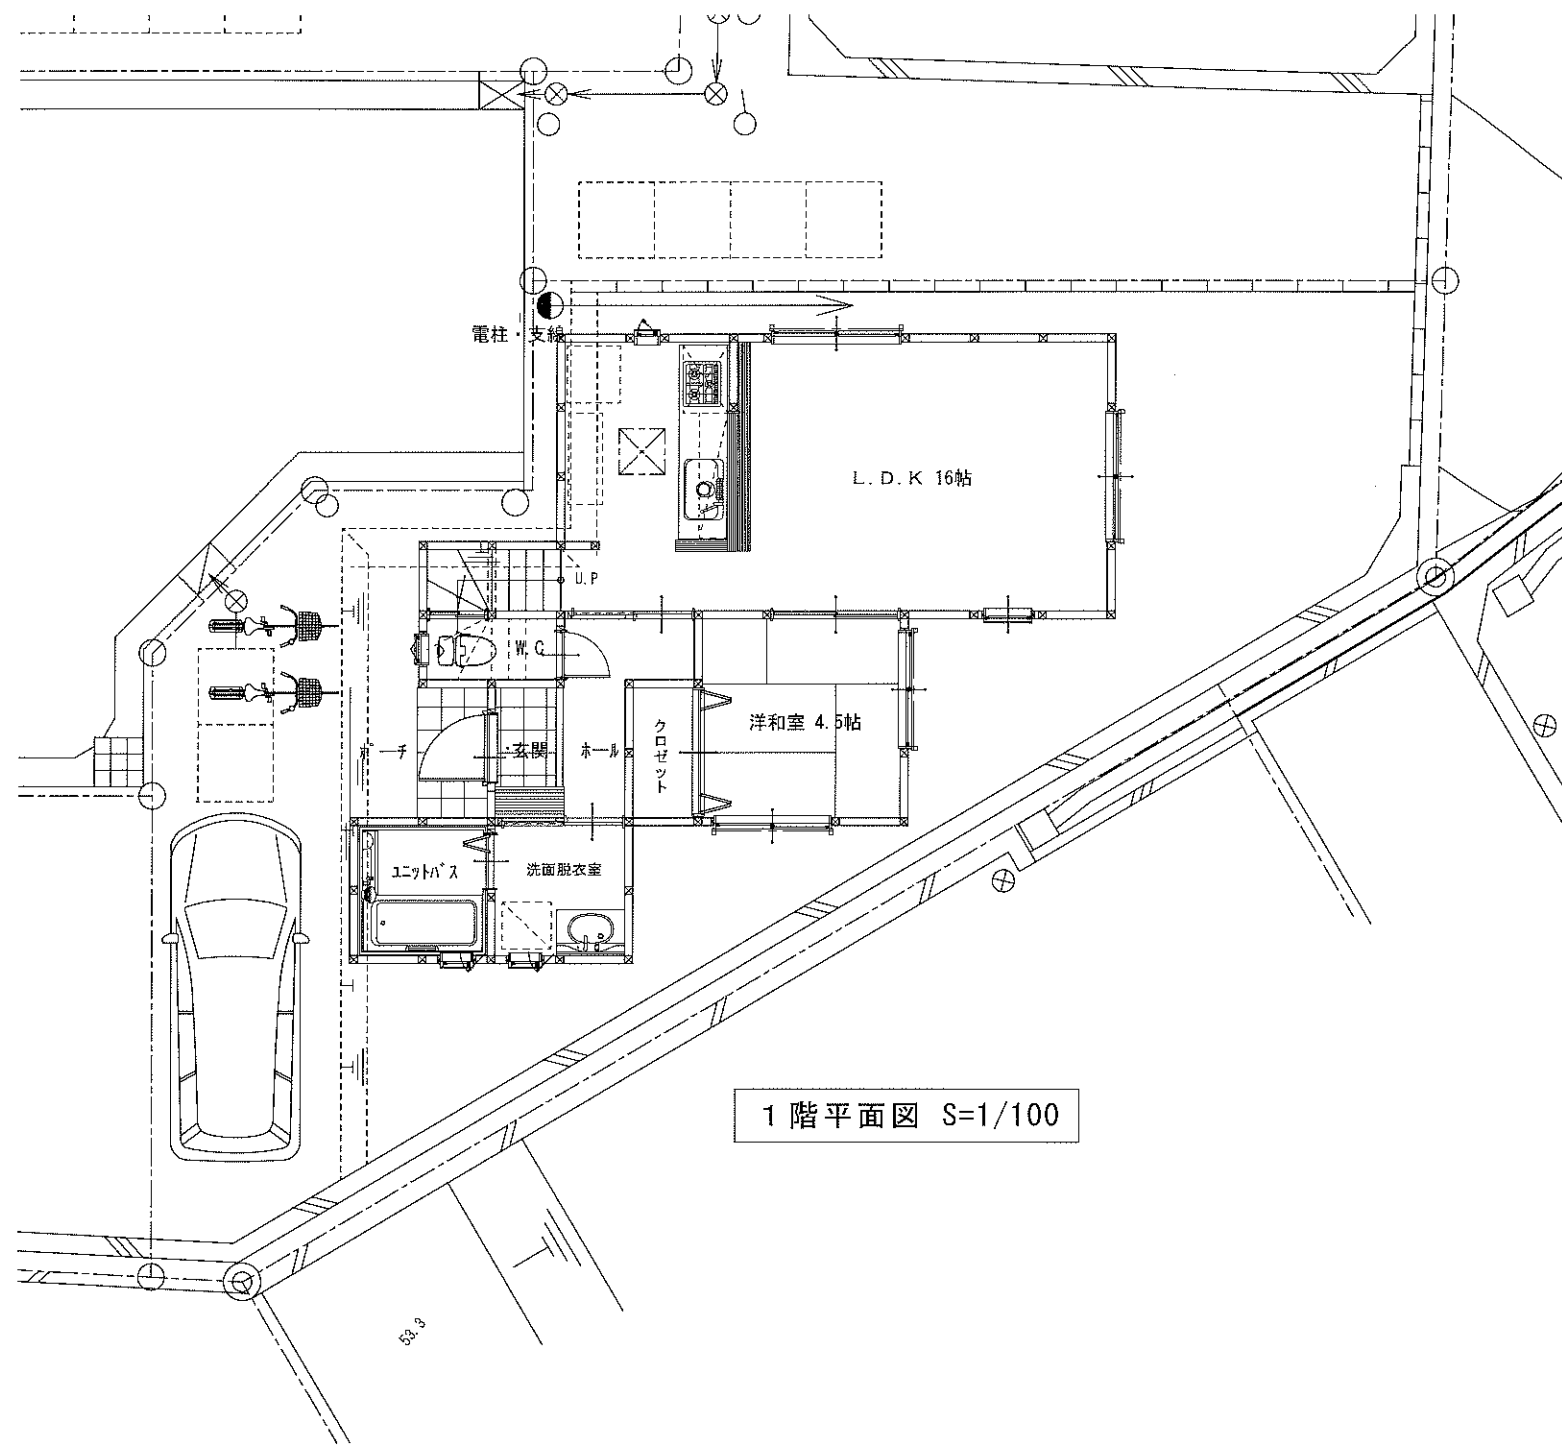
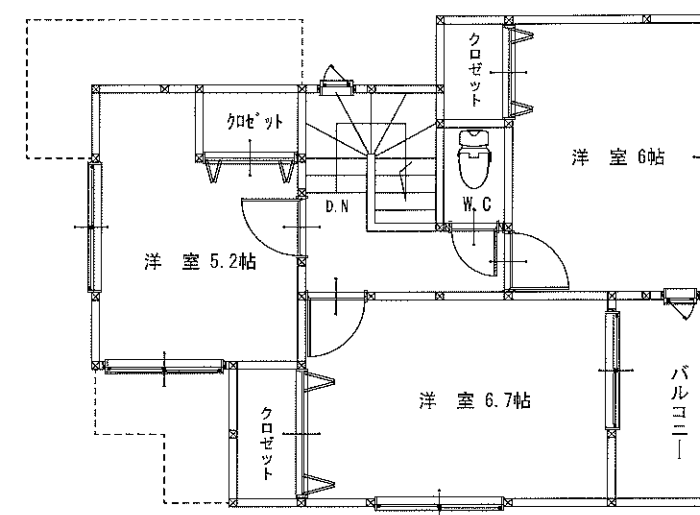


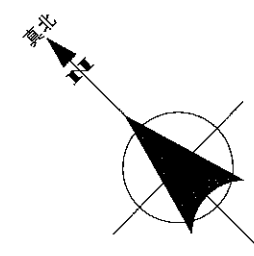

※役所指導・構造検討により変更になる場合があります

1階	床面積	50.40m ²
2階	床面積	39.66m ²
延	面積	90.06m ²

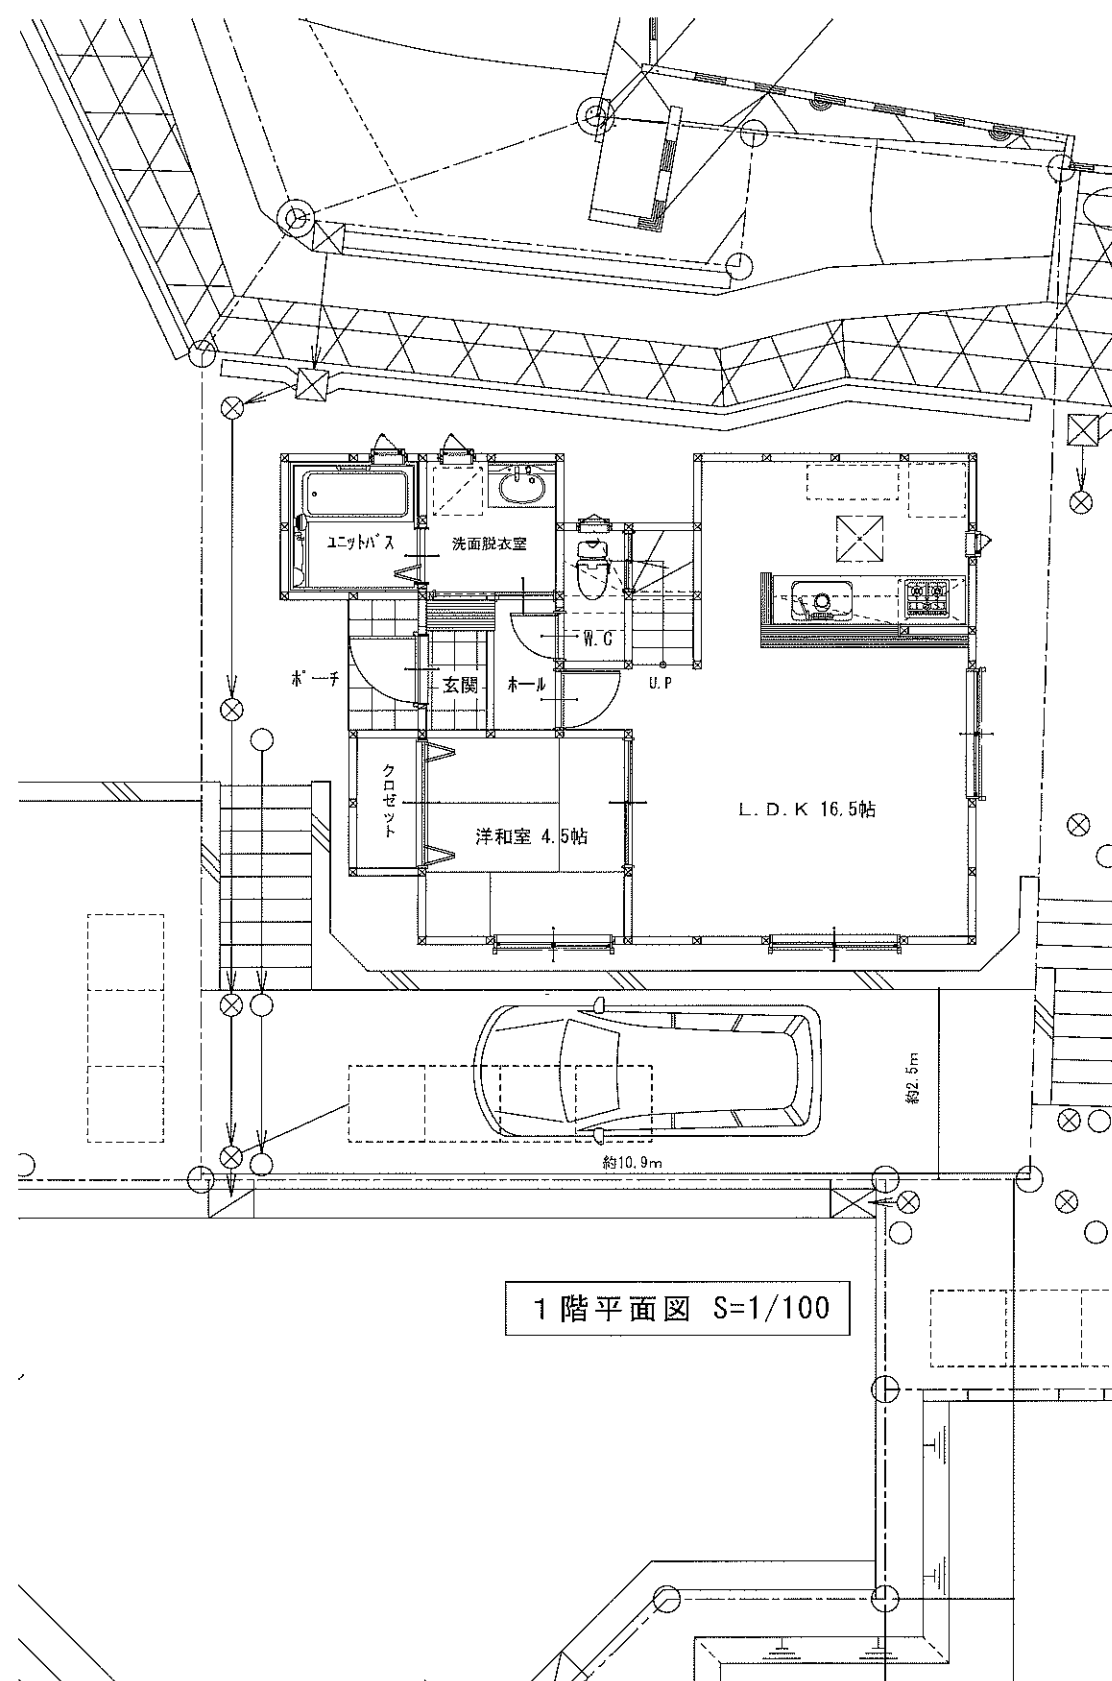

※役所指導・構造検討により変更になる場合があります

1階	床面積	49.58m ²
2階	床面積	40.90m ²
延	面積	90.48m ²