

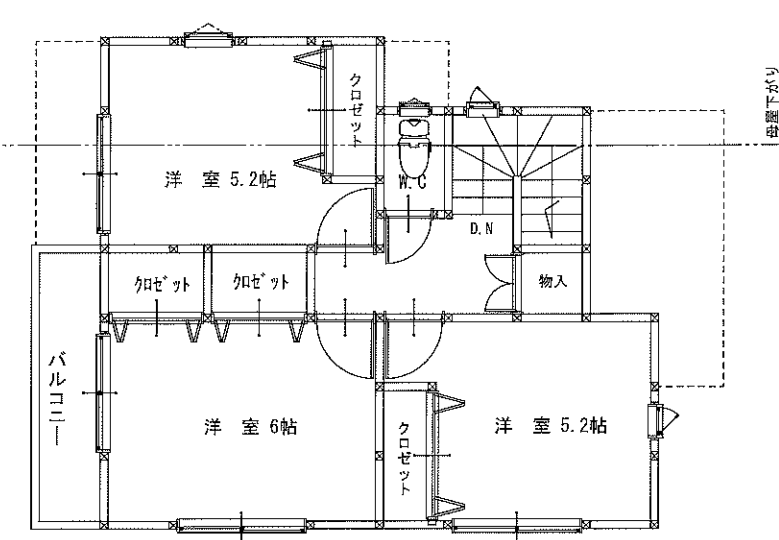


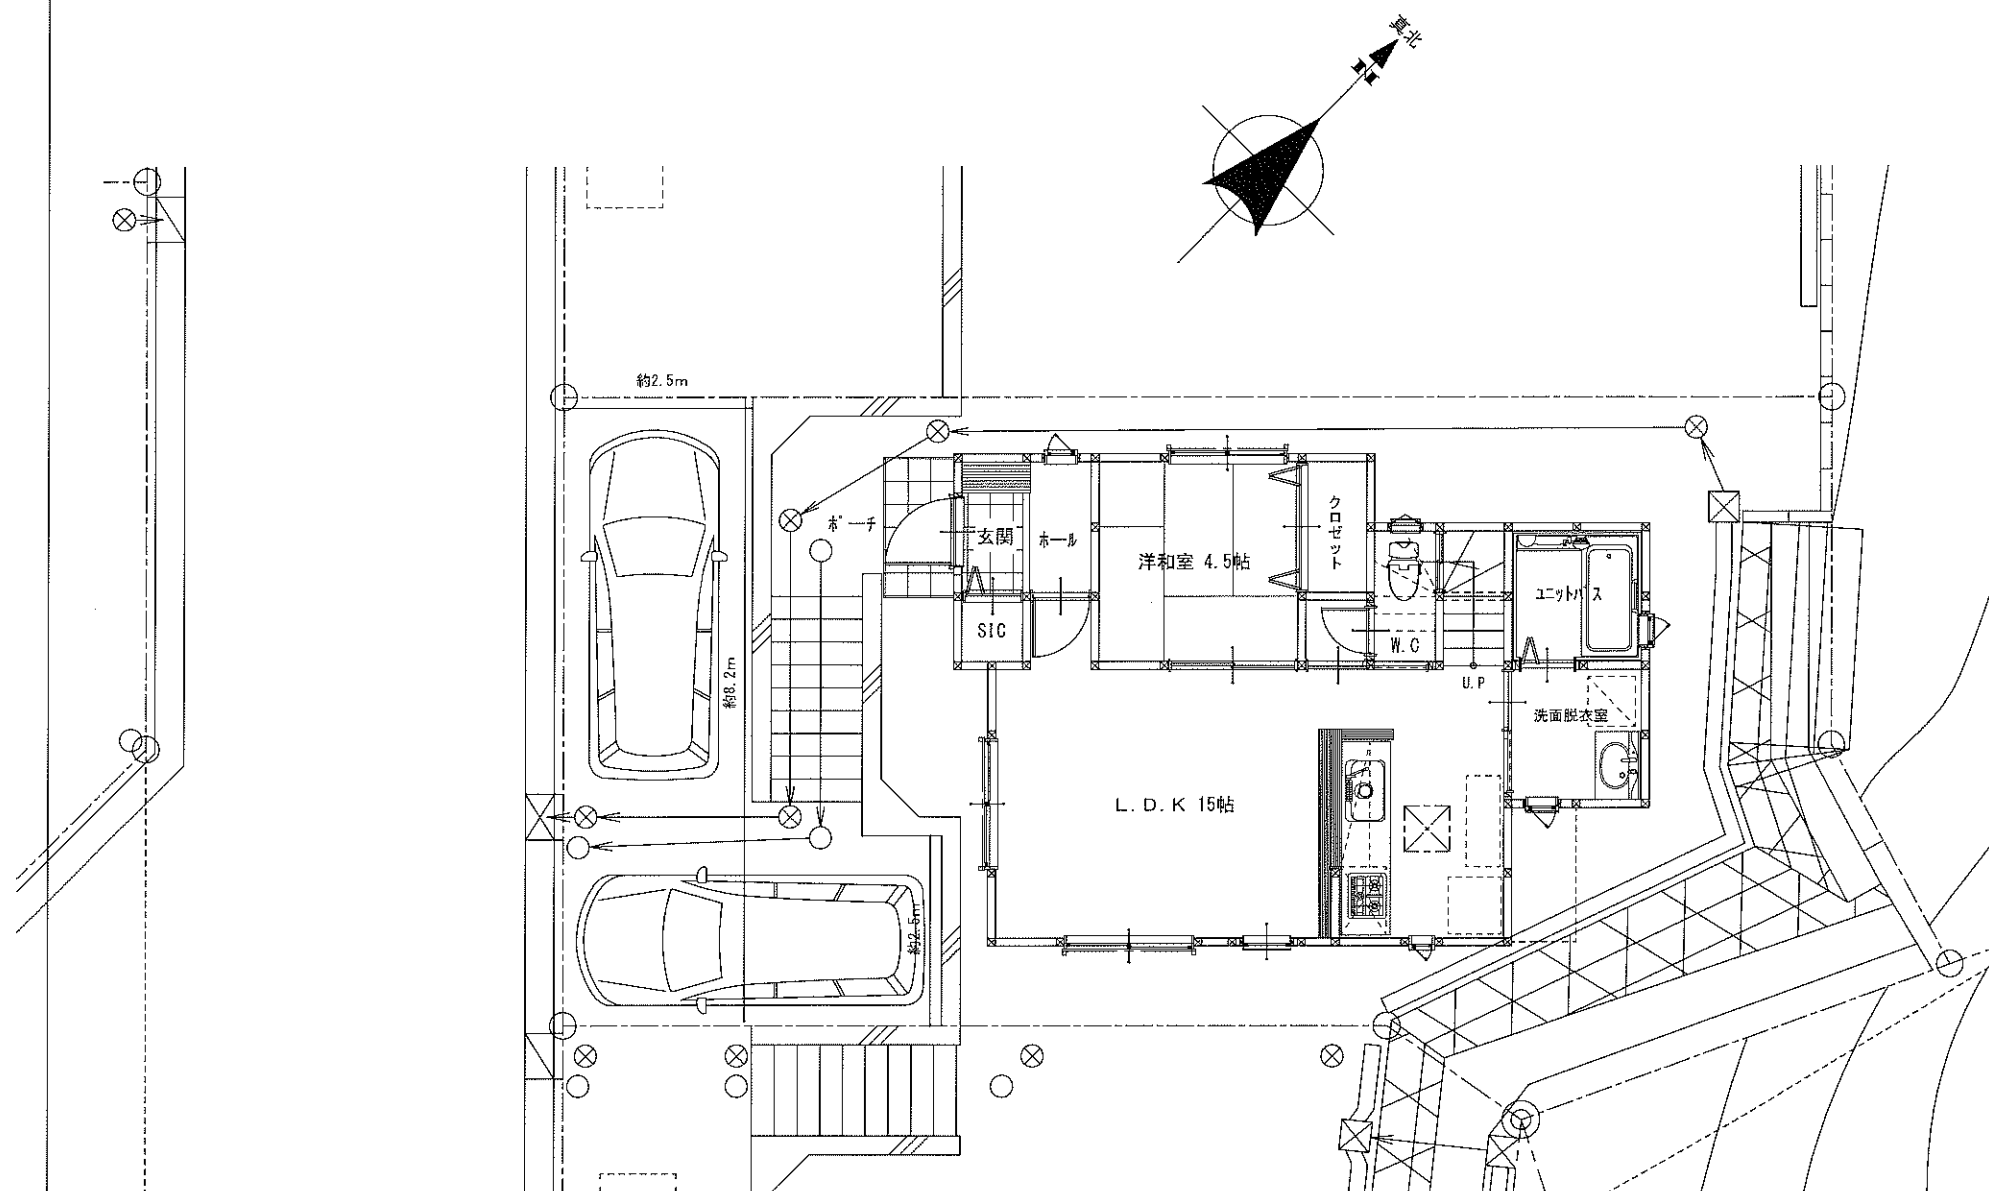


※役所指導・構造検討により変更になる場合があります

1階	床面積	49.58m ²
2階	床面積	40.49m ²
延	面積	90.07m ²

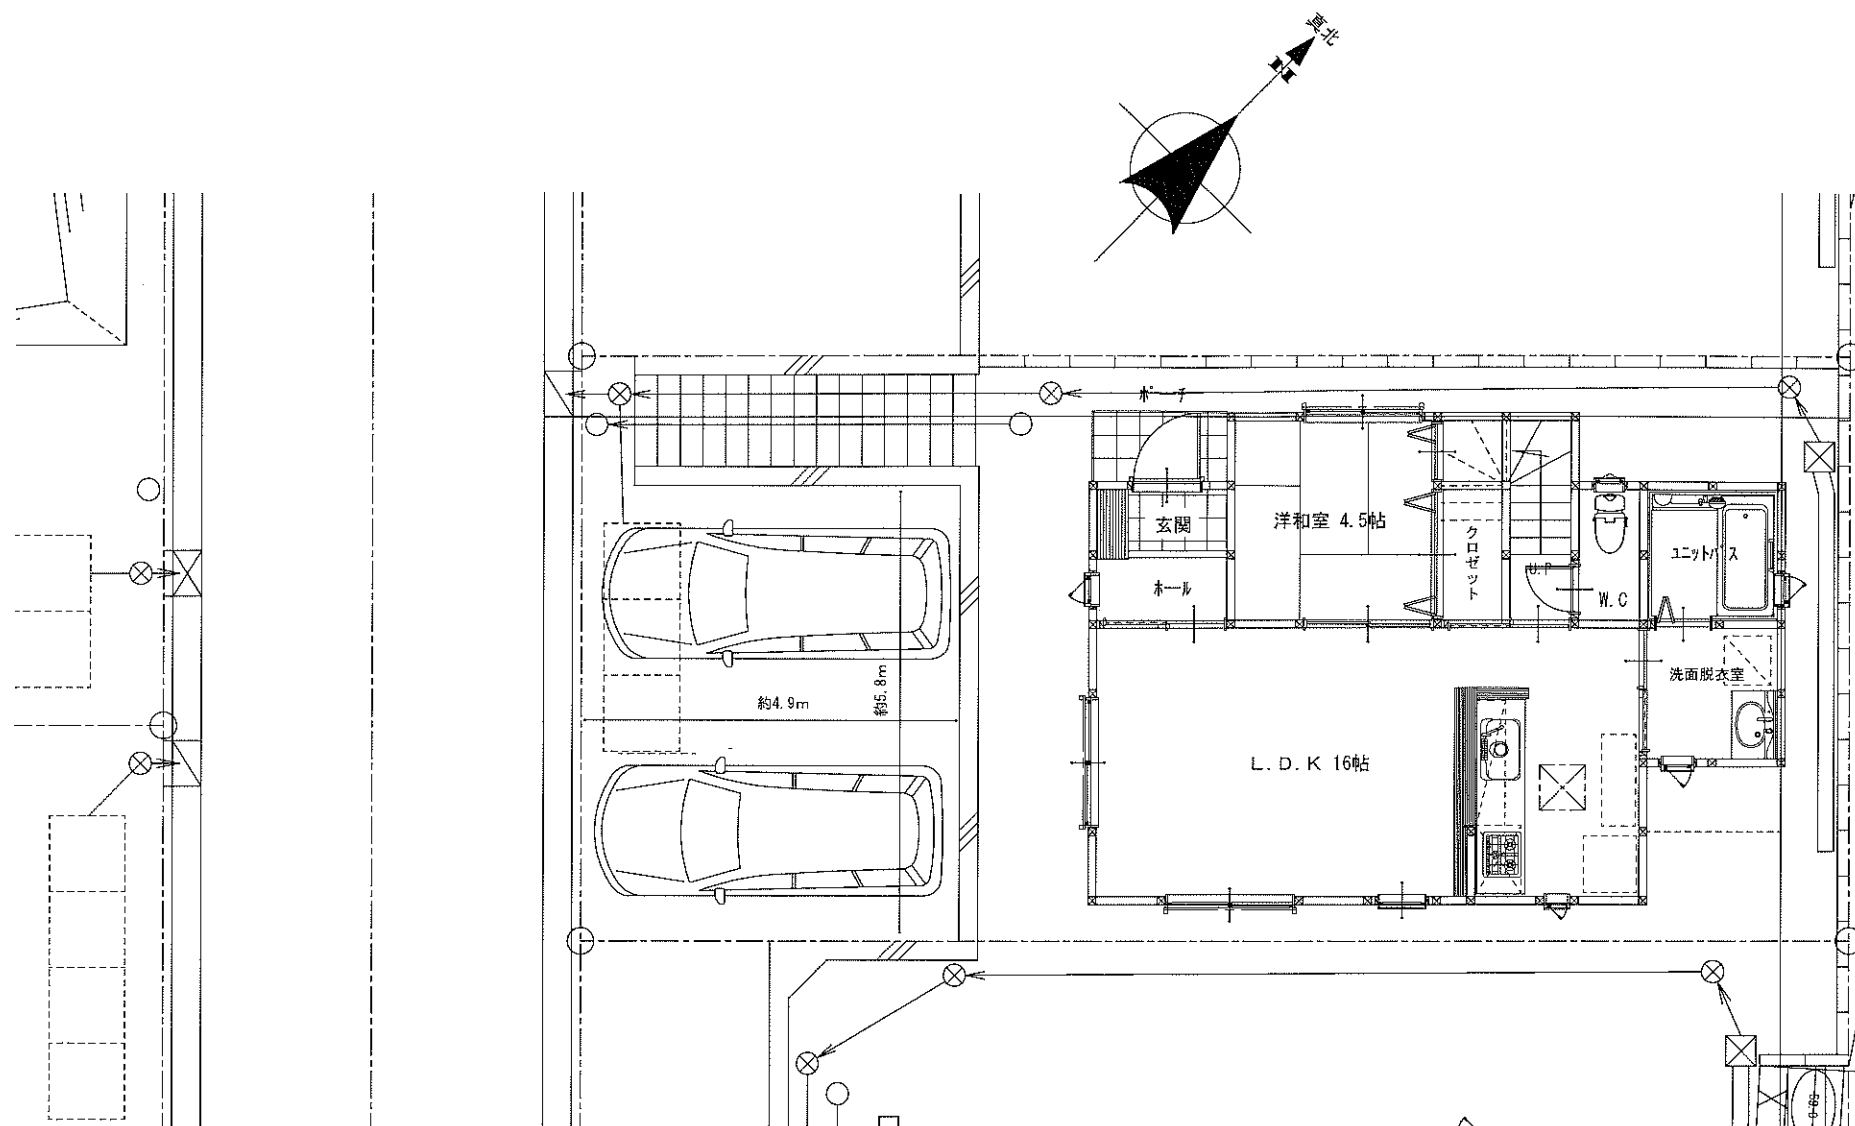

1 階平面図 S=1/100

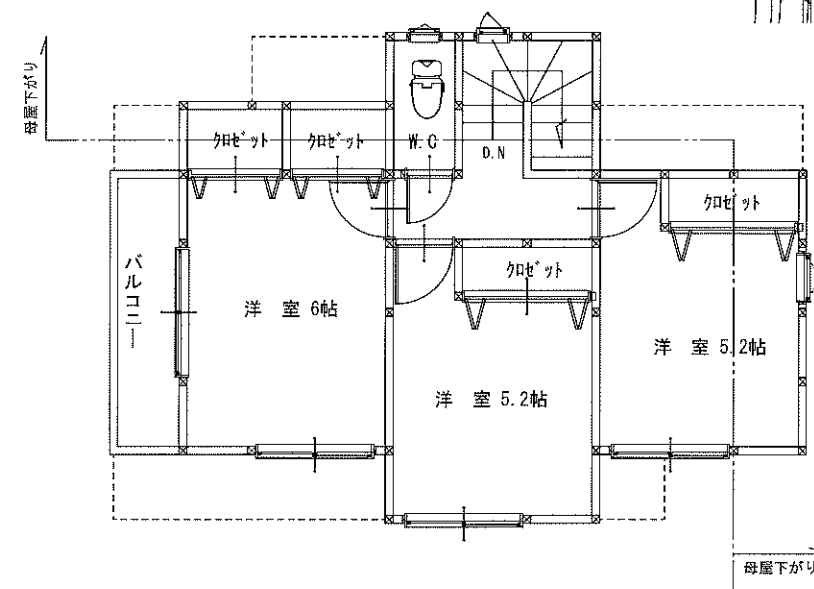

2 階平面図 S=1/100

※役所指導・構造検討により変更になる場合があります

1 階	床 面 積	50.40m ²
2 階	床 面 積	39.66m ²
延	面 積	90.06m ²