



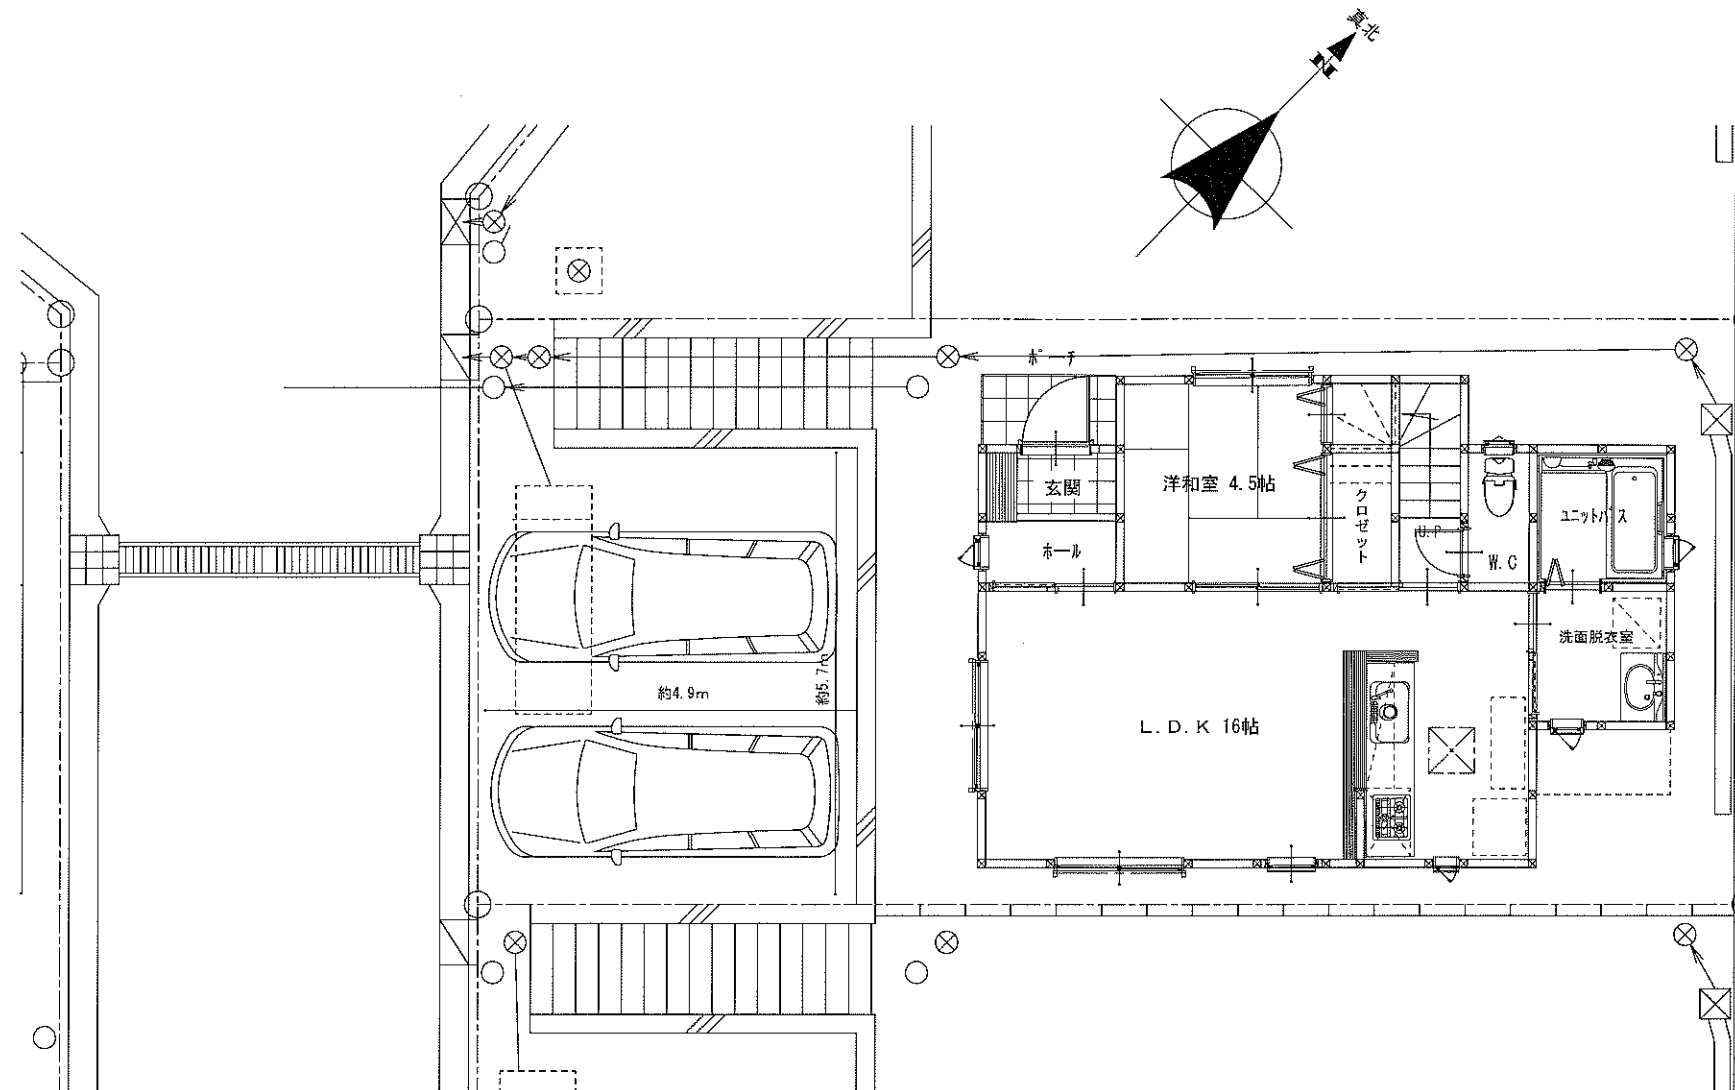


1階平面図 S=1/100

※役所指導・構造検討により変更になる場合があります


1階	床面積	50.40m ²
2階	床面積	39.66m ²
延	面積	90.06m ²

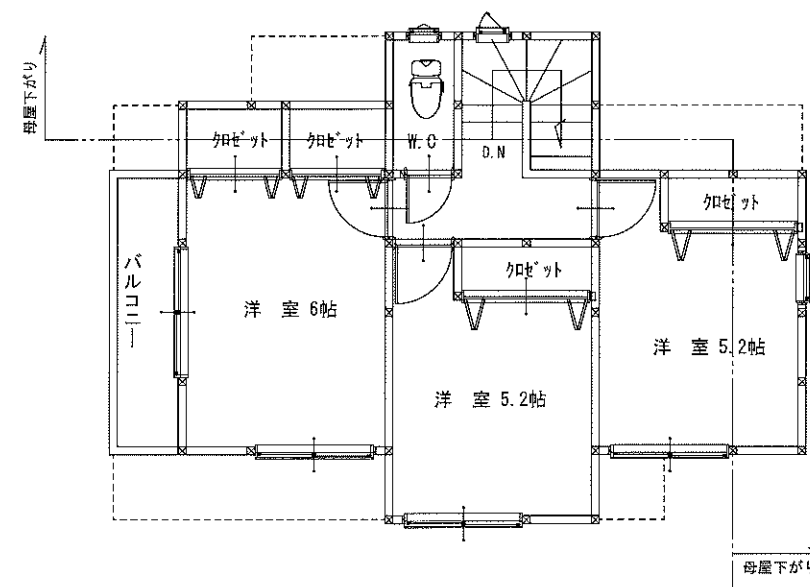

2階平面図 S=1/100

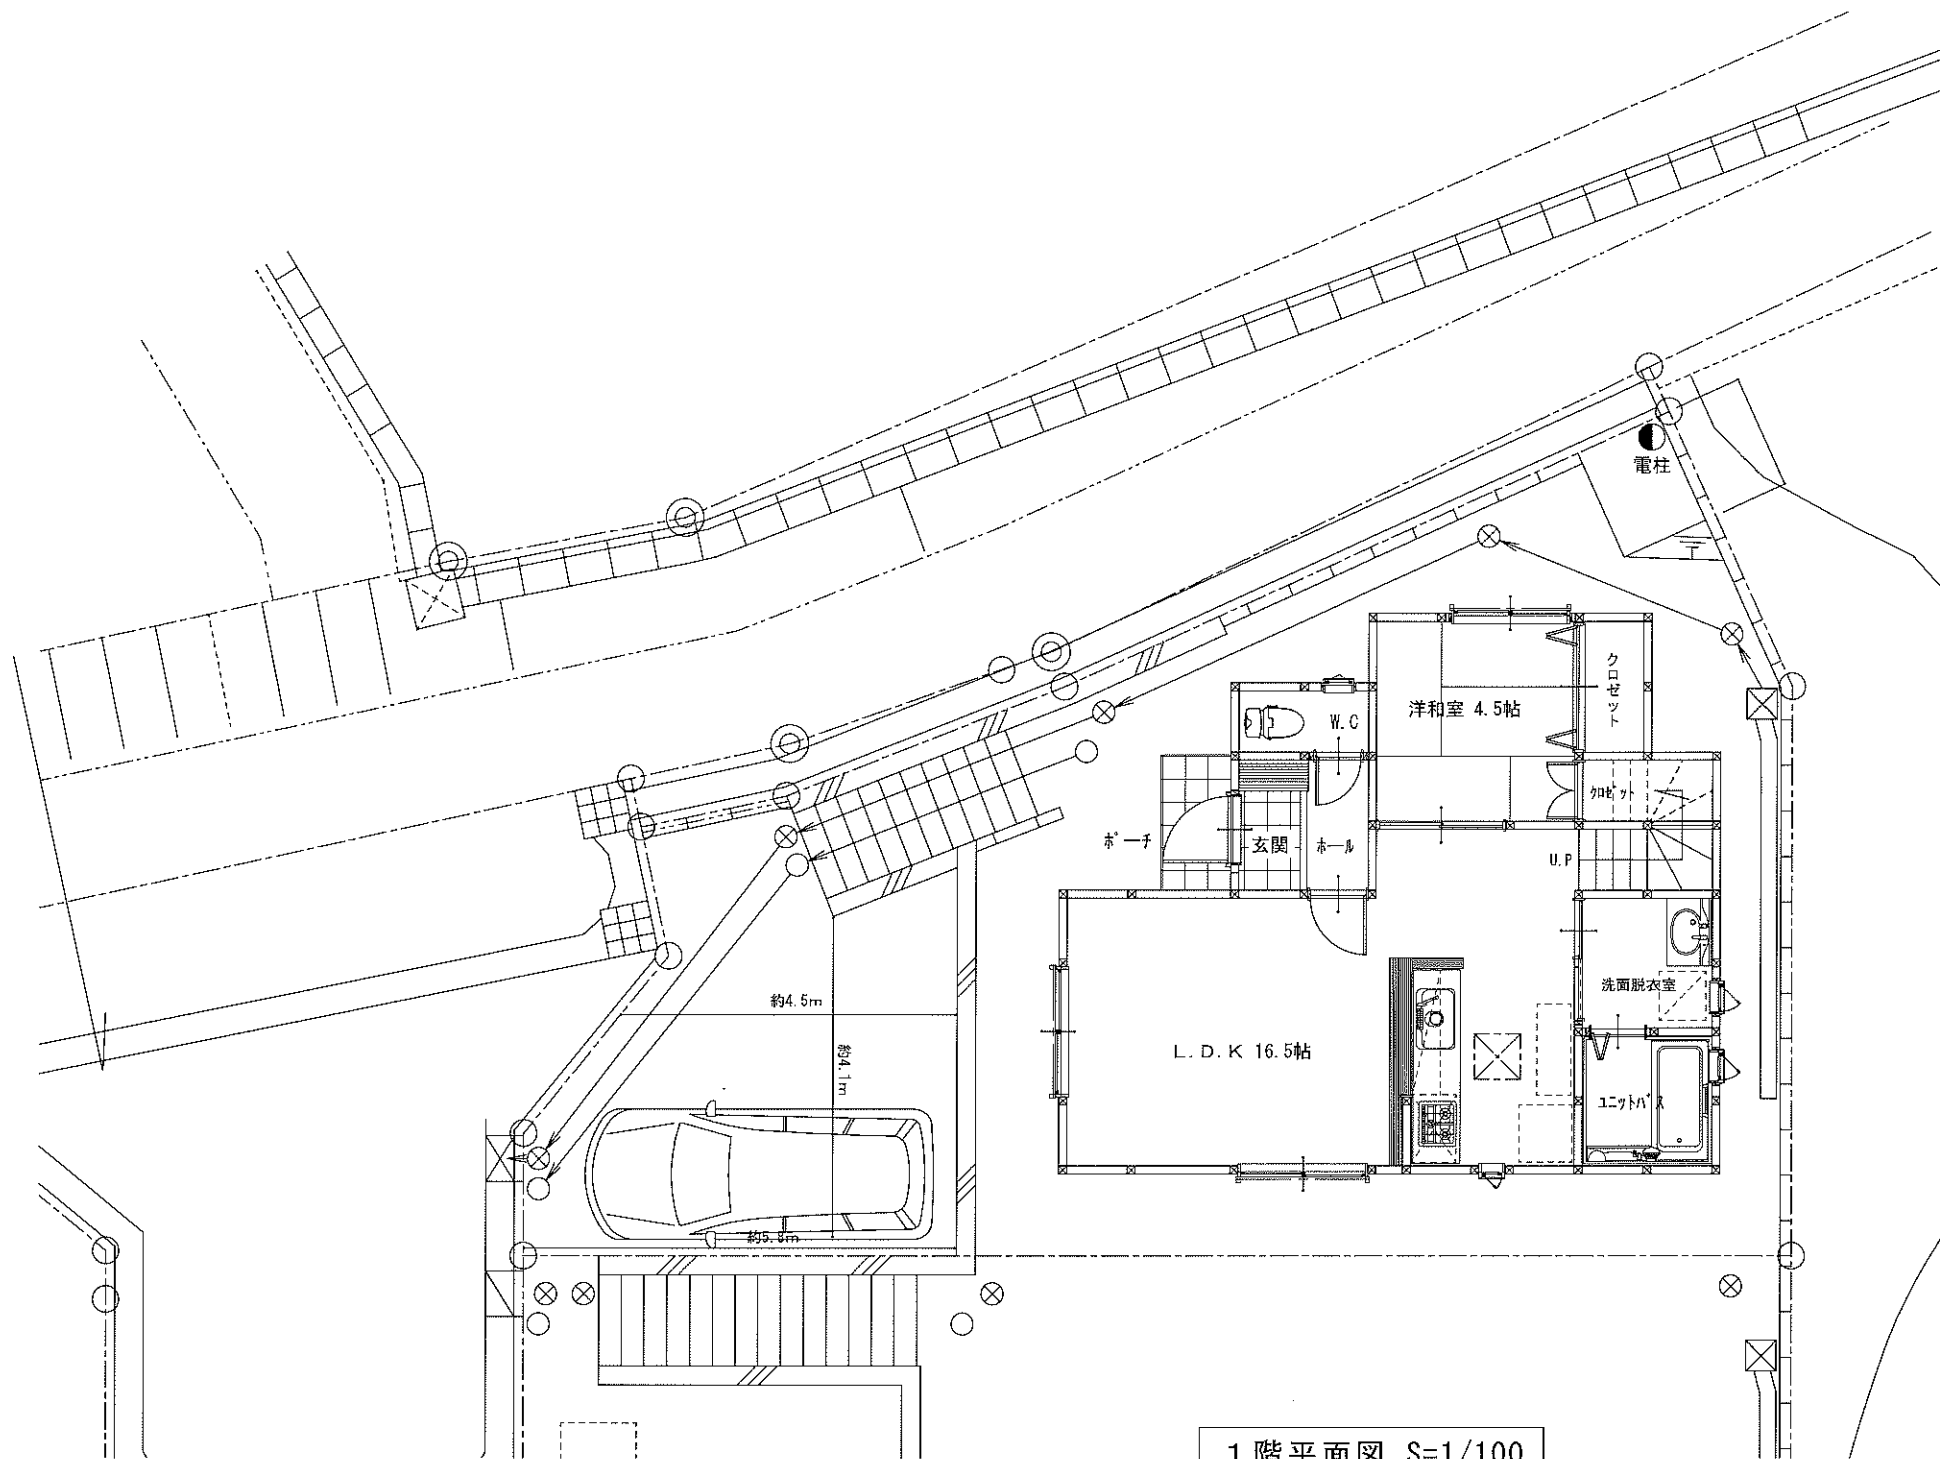

1 階平面図 S=1/100

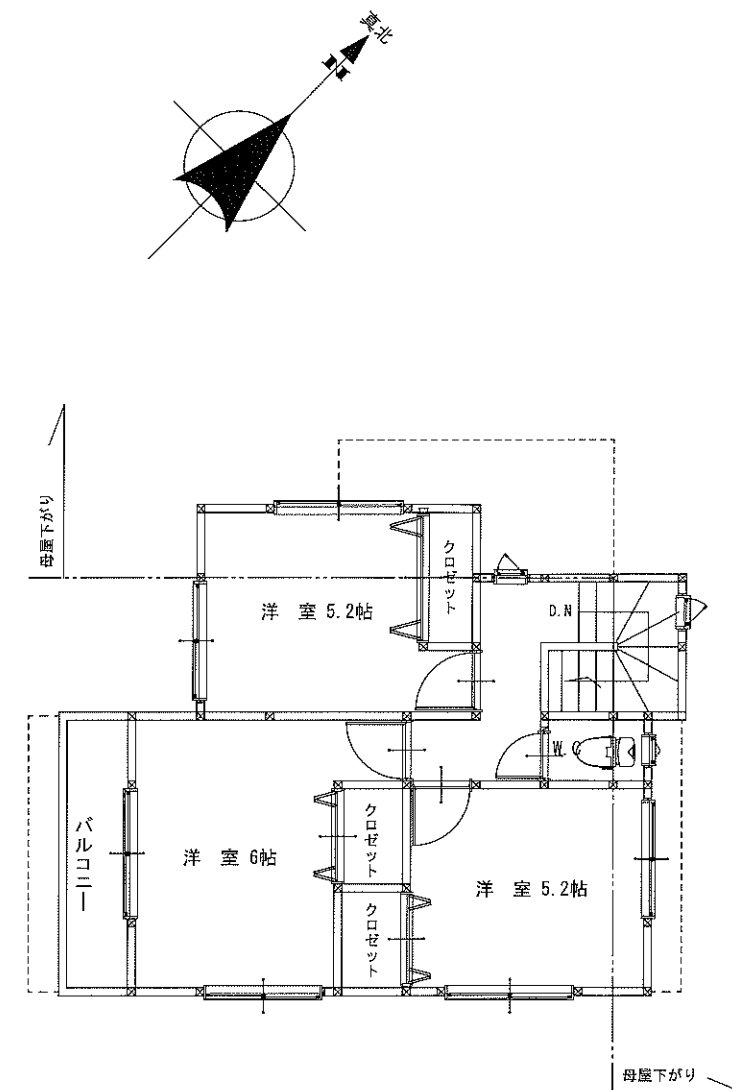

2 階平面図 S=1/100

※役所指導・構造検討により変更になる場合があります

1 階	床面積	51.23m ²
2 階	床面積	39.66m ²
延	面積	90.89m ²