

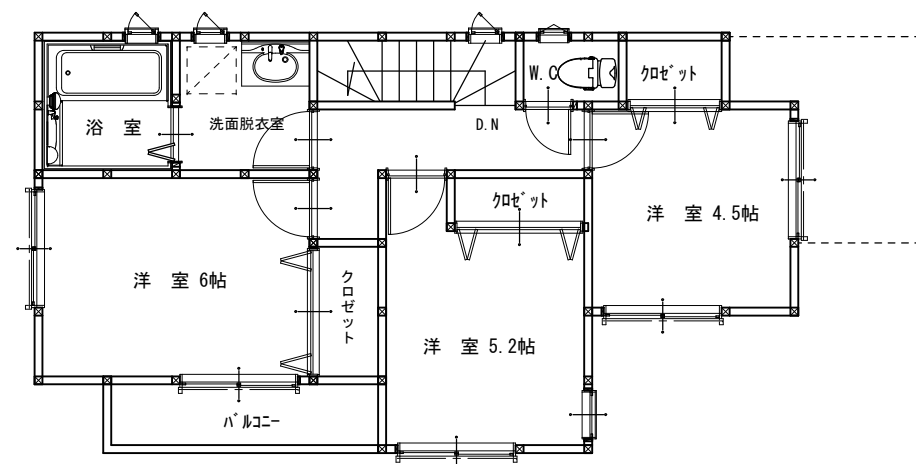
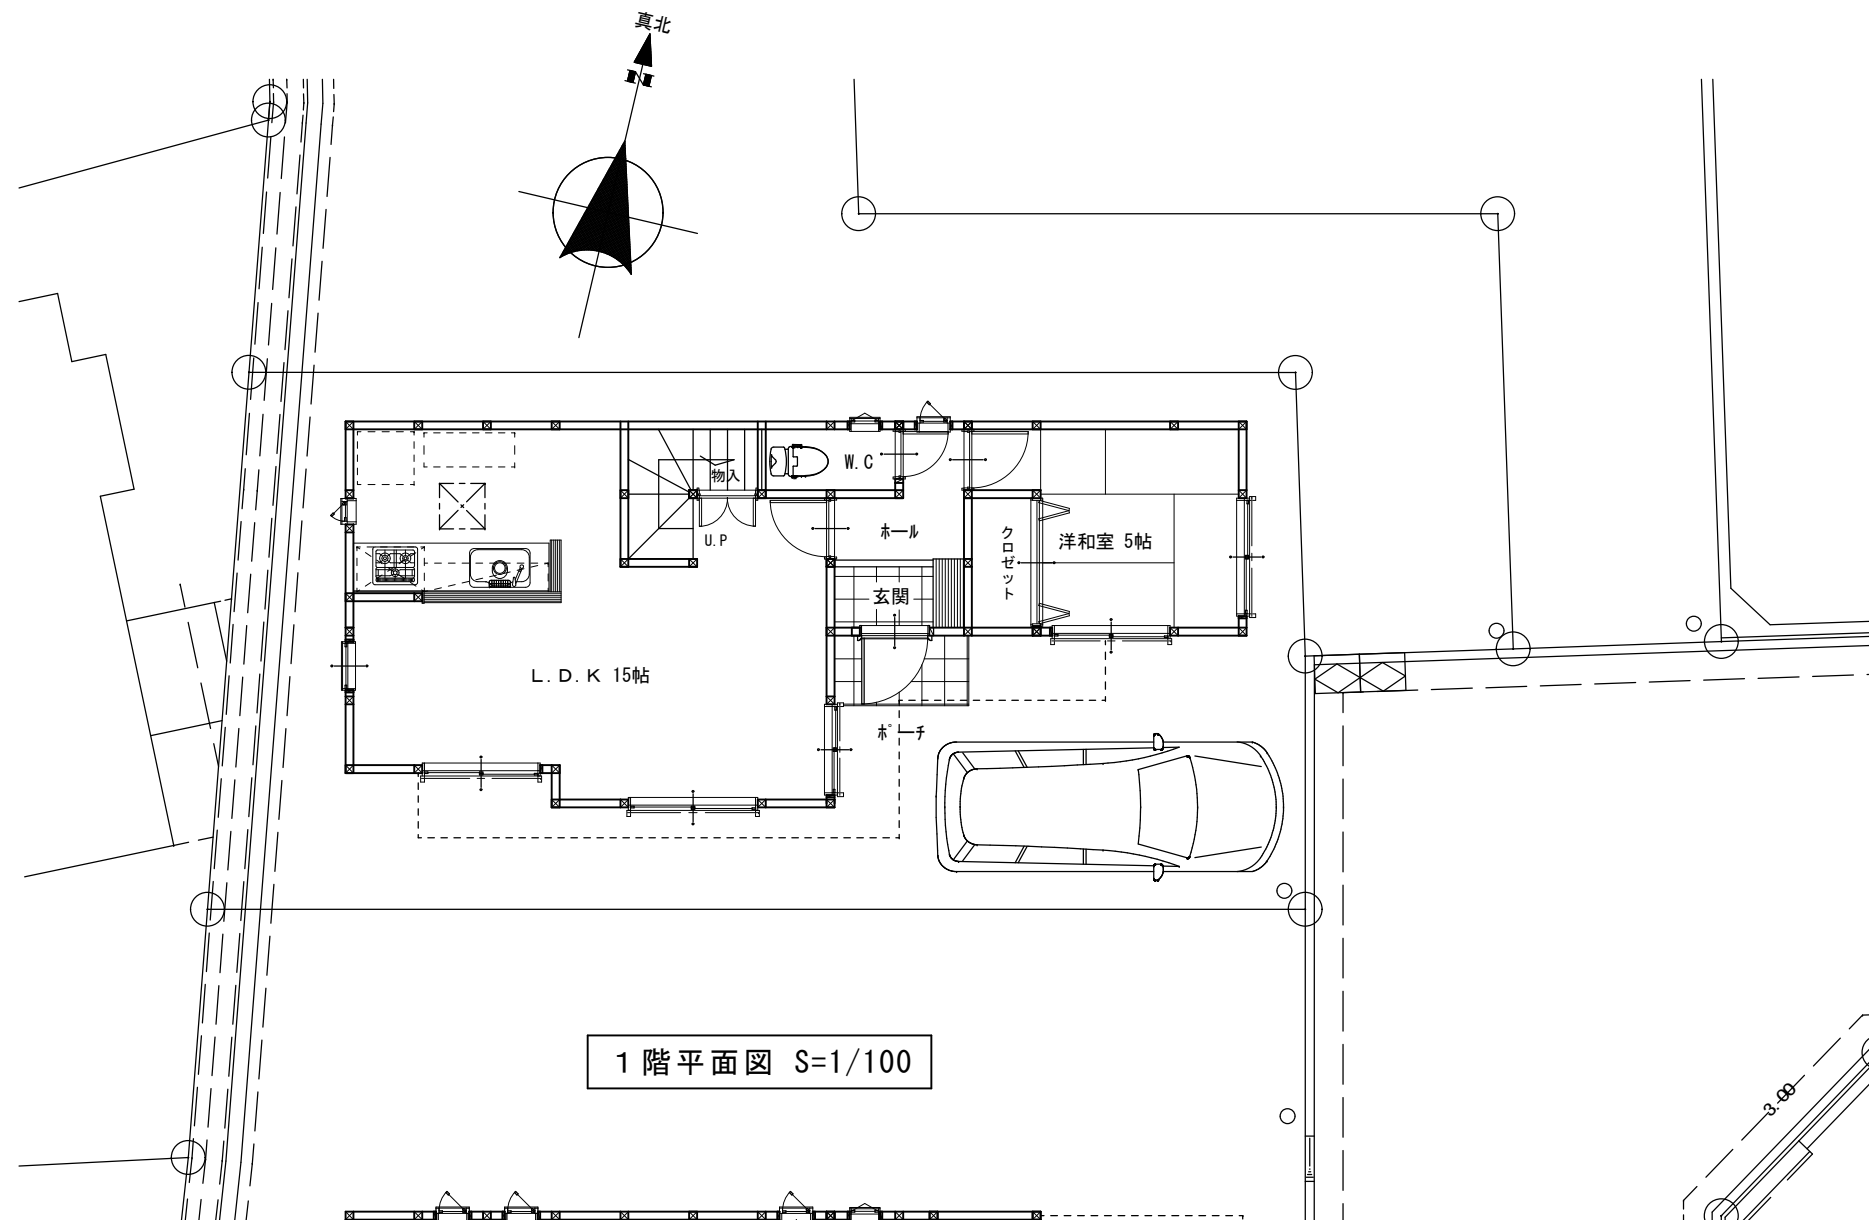


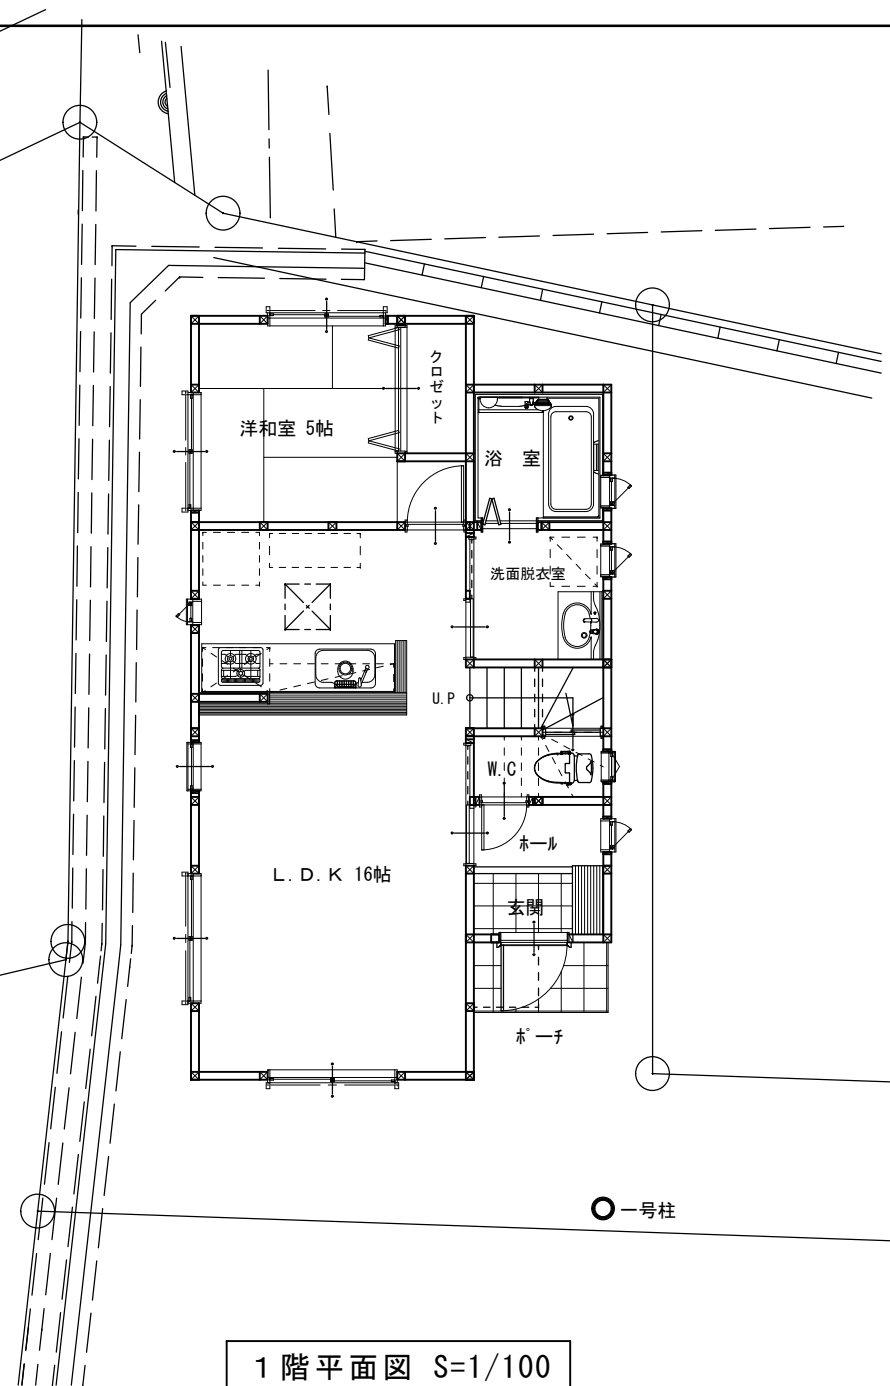


※役所指導・構造検討により変更になる場合があります

1階	床面積	45.45m ²
2階	床面積	44.62m ²
延	面積	90.07m ²

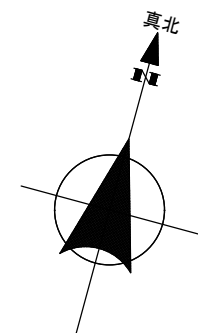

※役所指導・構造検討により変更になる場合があります

1階	床面積	49.58m ²
2階	床面積	40.90m ²
延	面積	90.48m ²

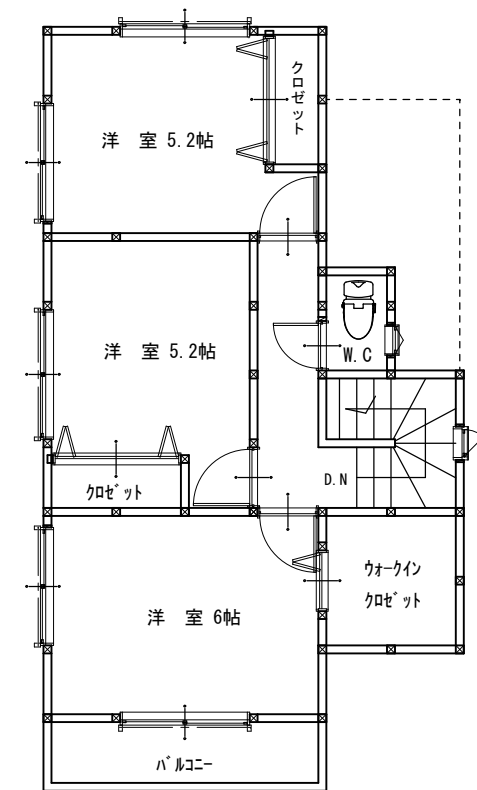


2階平面図 S=1/100





ティ・ワークス株式会社

汲沢町24-5号棟 参考プラン

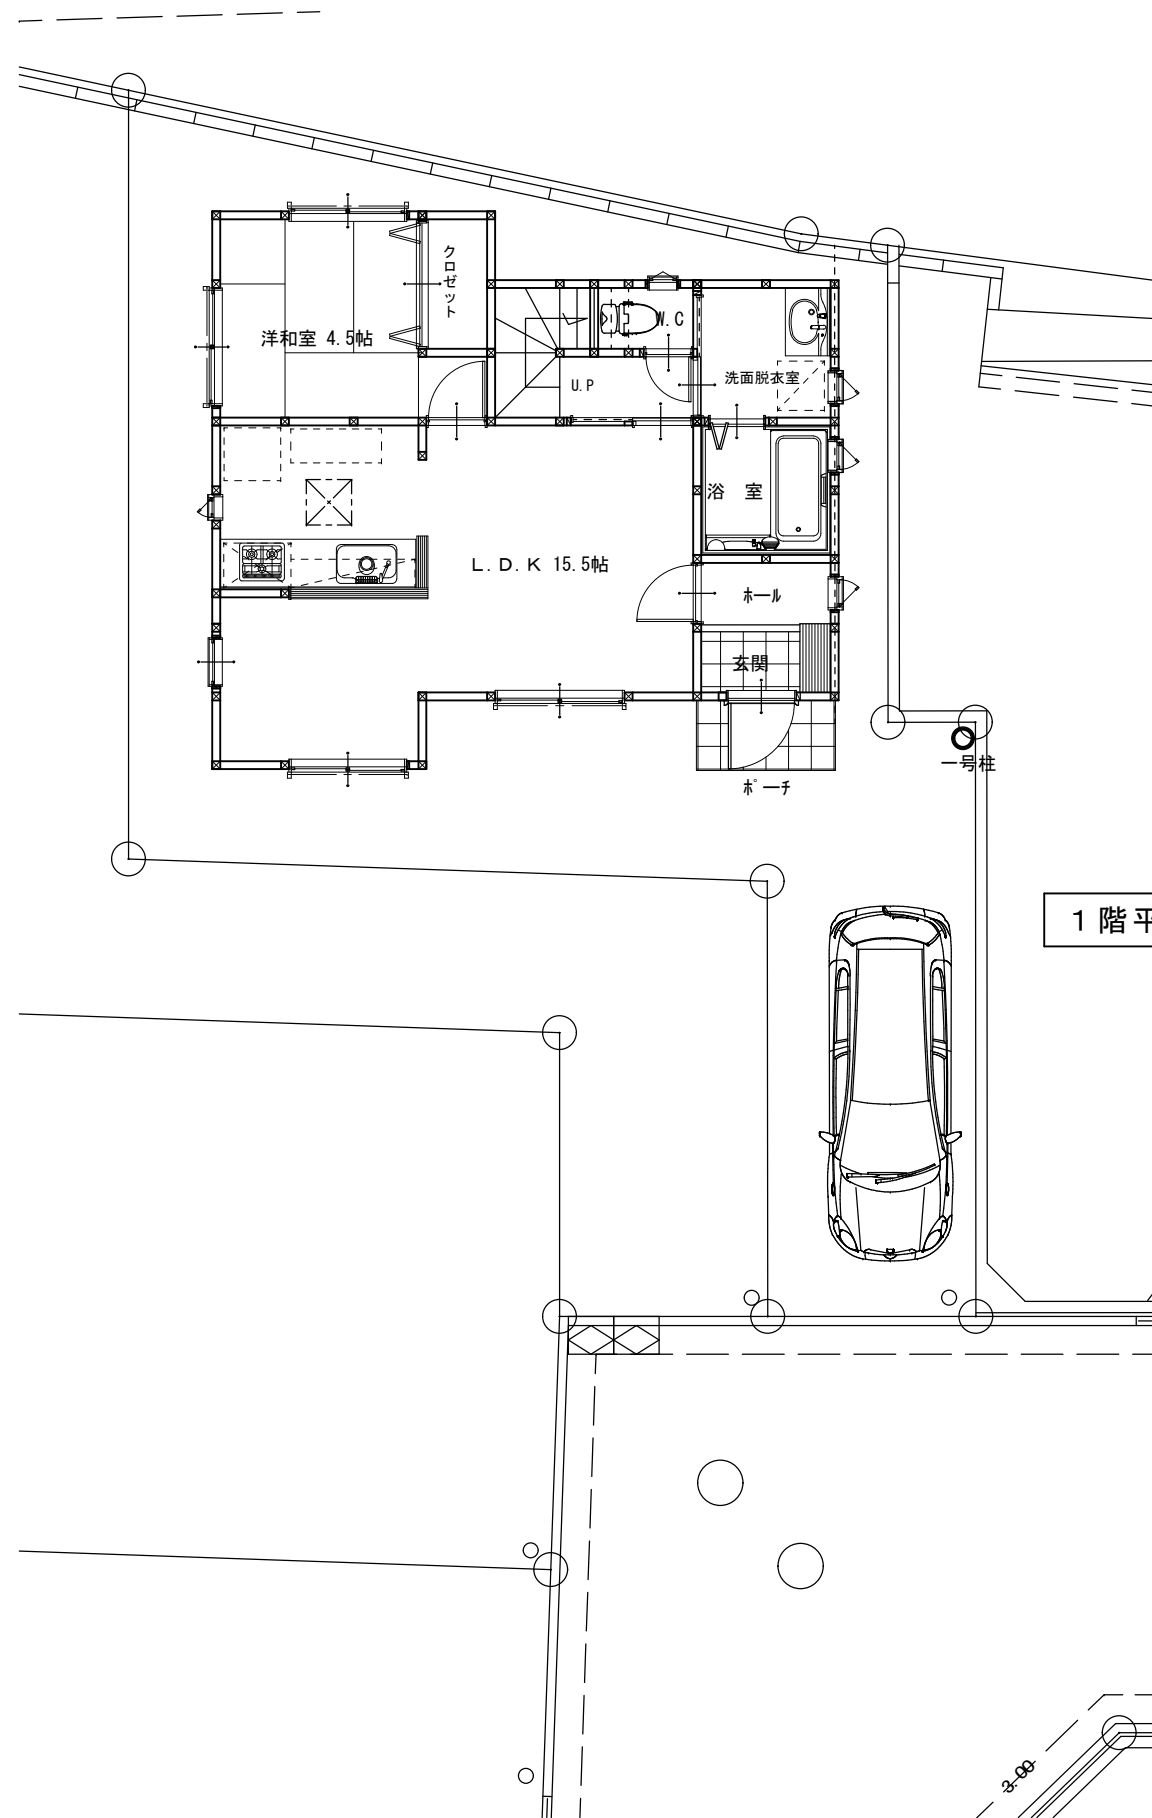

1 階平面図 S=1/100

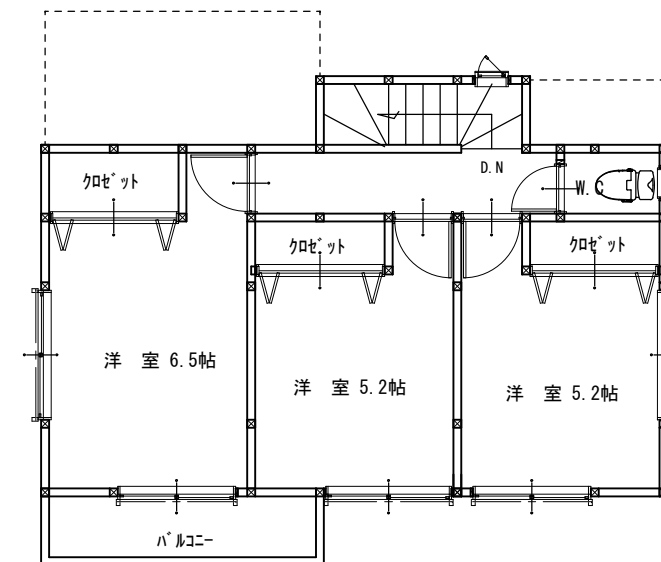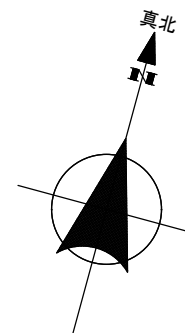

2 階平面図 S=1/100

※役所指導・構造検討により変更になる場合があります

1 階	床面積	50.40m ²
2 階	床面積	39.66m ²
延	面積	90.06m ²