
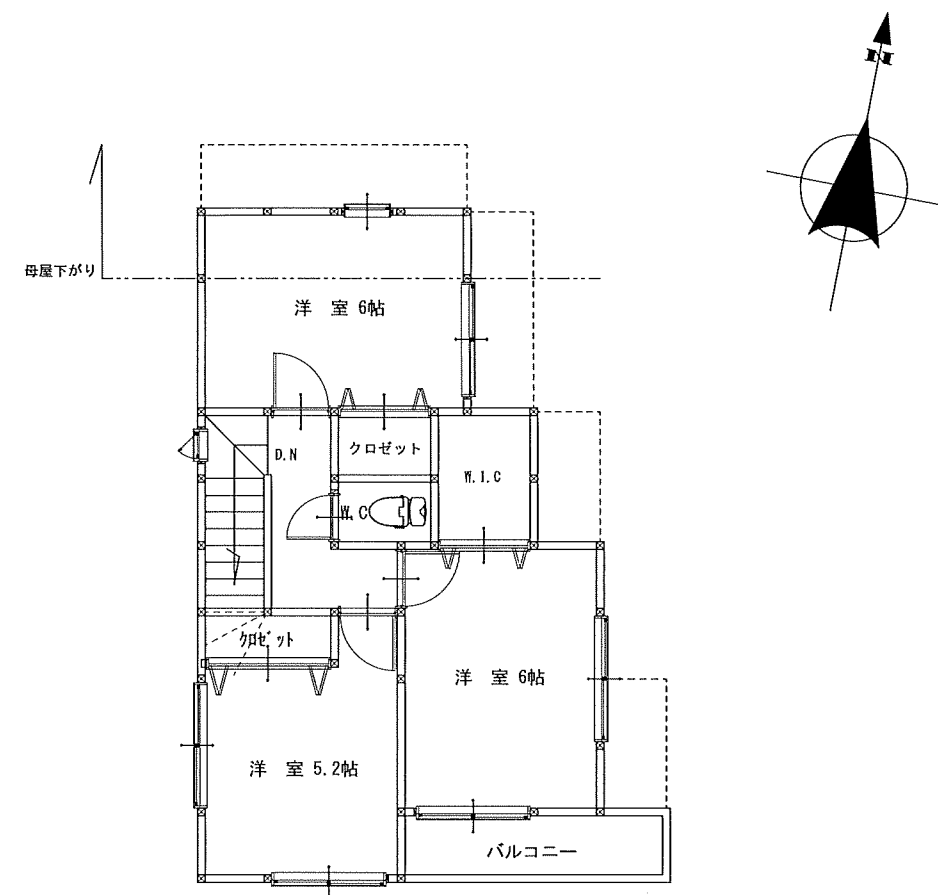


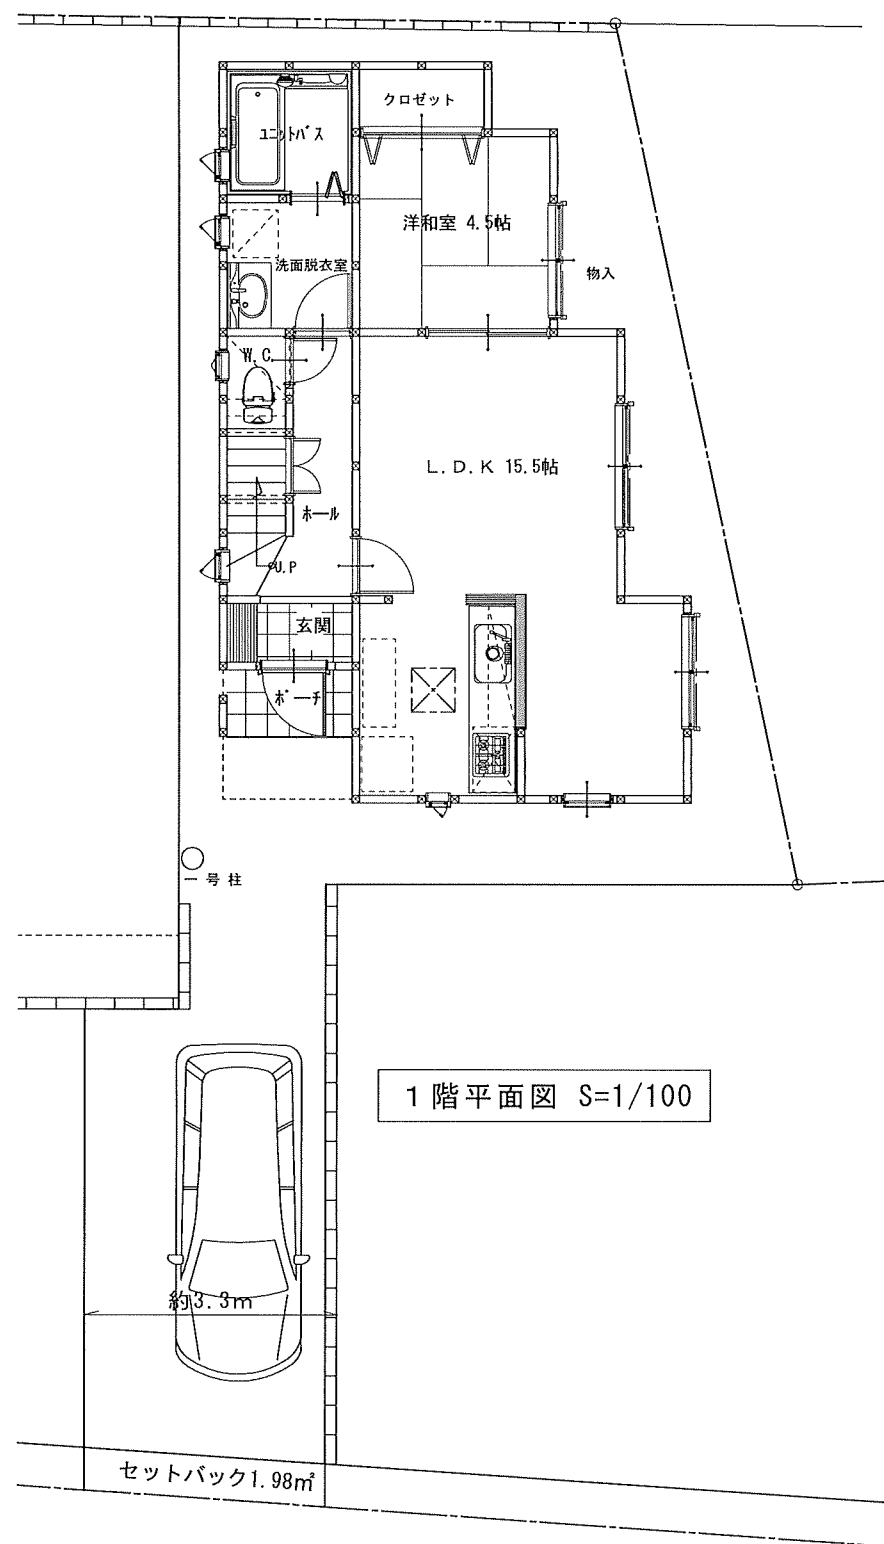

※役所指導・構造検討により変更になる場合があります

1 階	床 面 積	49.58㎡
2 階	床 面 積	40.49㎡
延	面 積	90.07㎡