



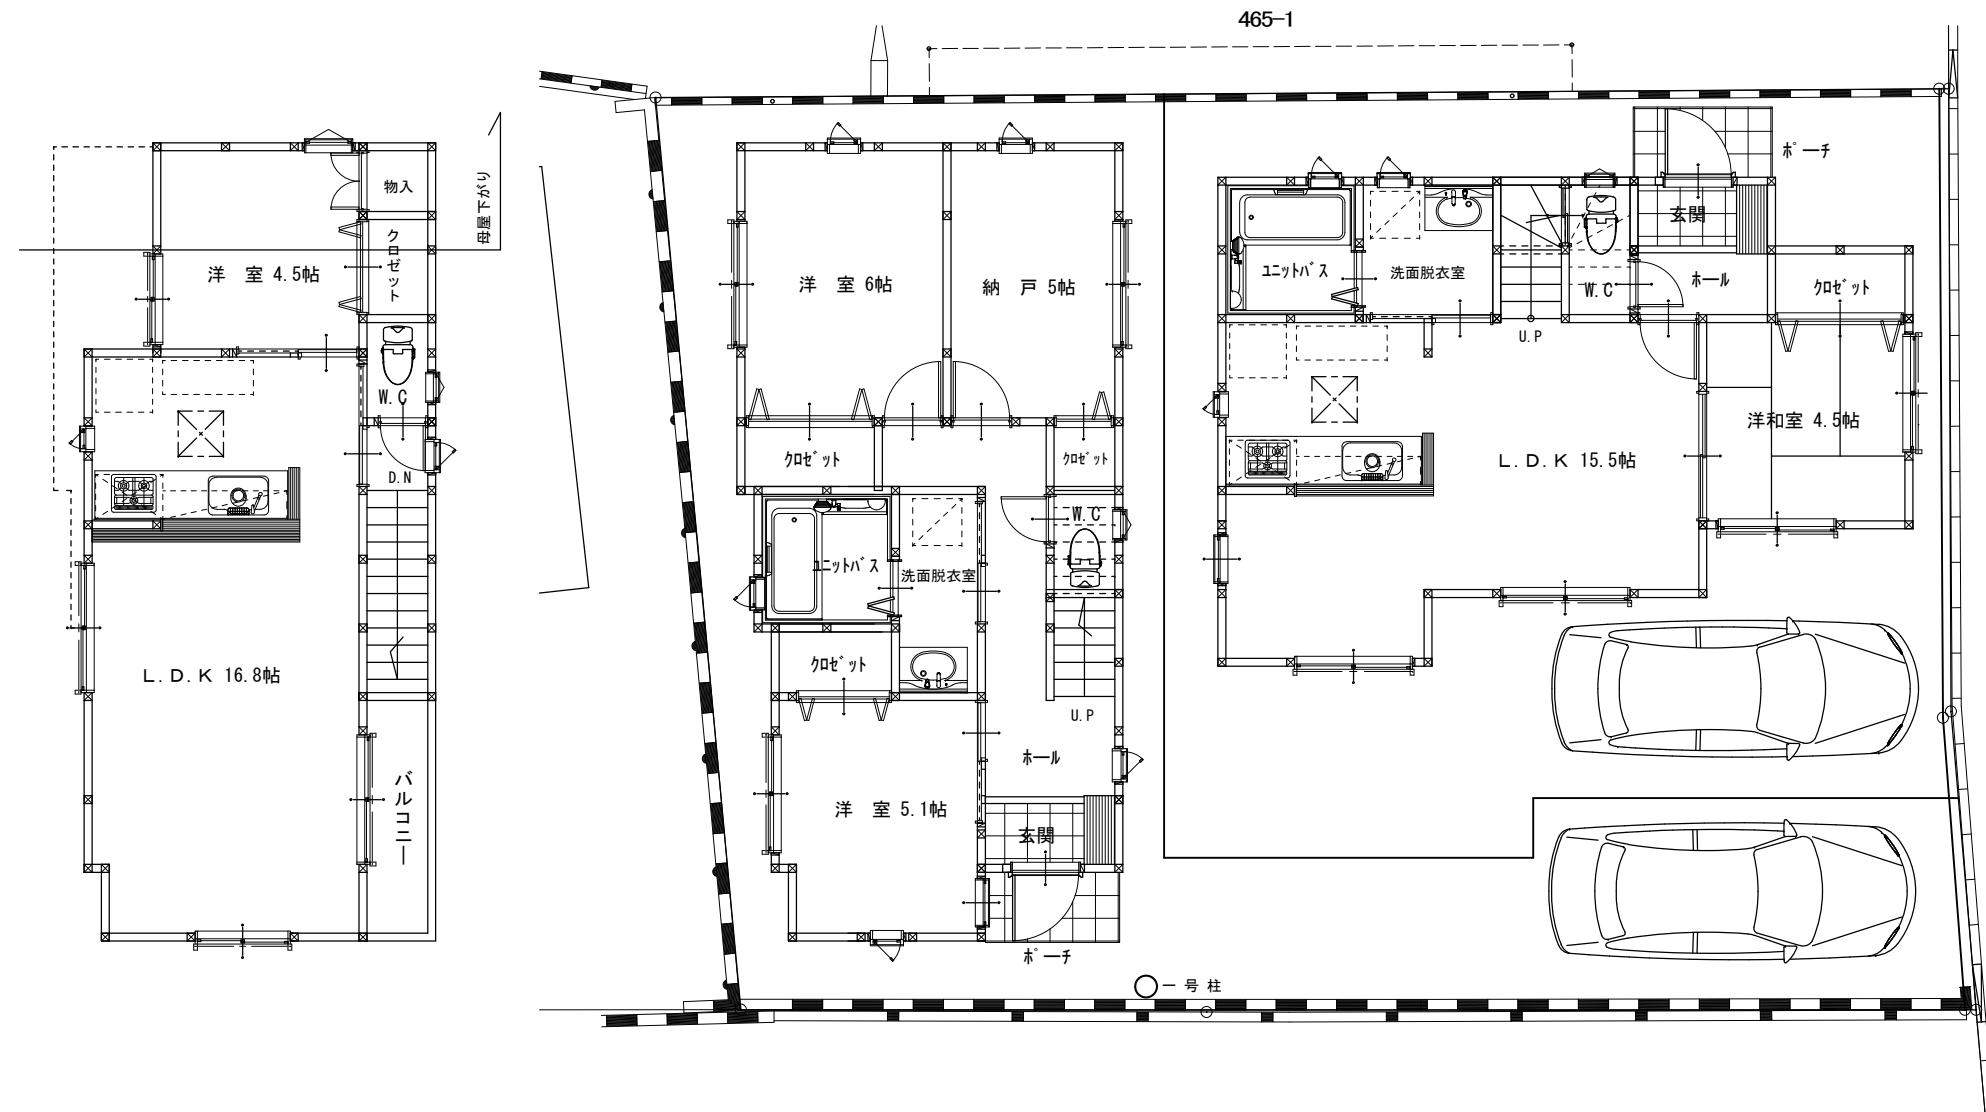

NO. B号棟		
1階	床面積	48.13m ²
2階	床面積	41.93m ²
延	面積	90.06m ²

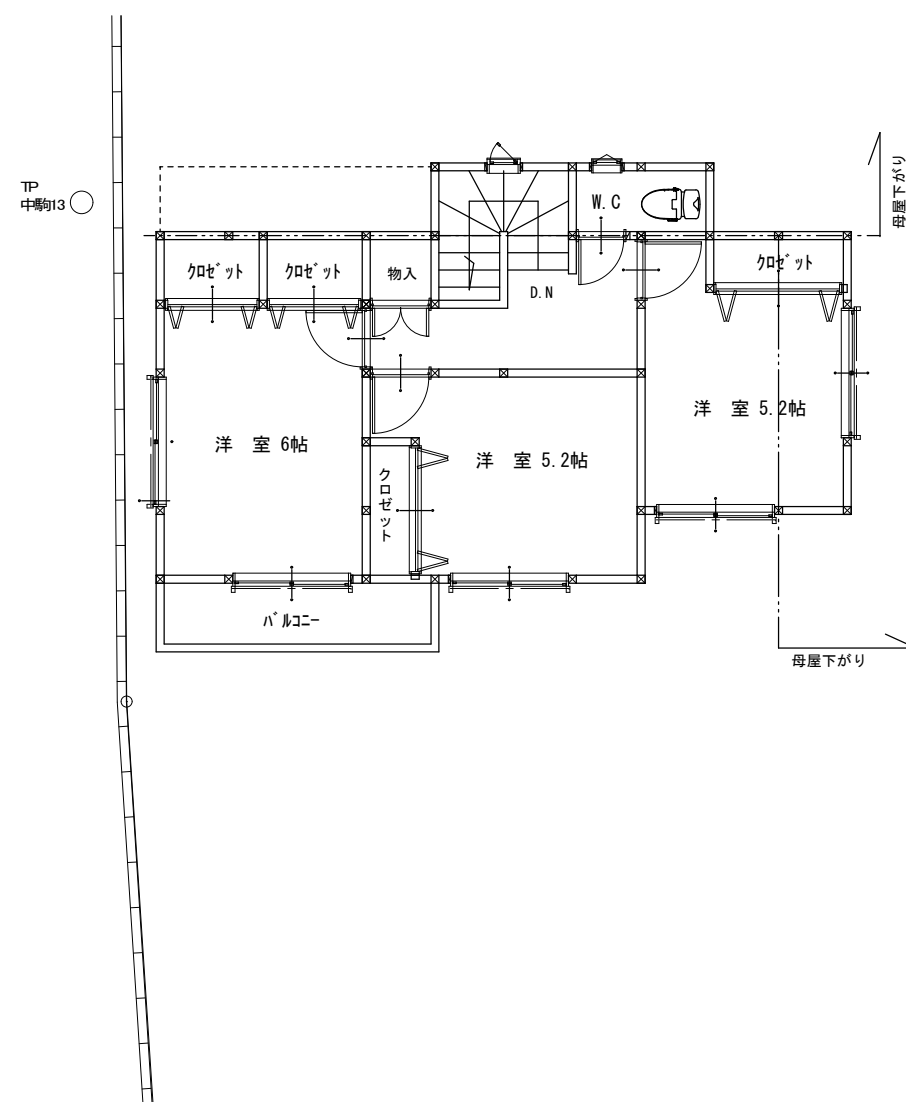

NO. A号棟		
1階	床面積	47.92m ²
2階	床面積	42.14m ²
延	面積	90.06m ²